




ΔΙΕΘΝΗΣ ΕΚΘΕΣΙΣ ΘΕΣΣΑΛΟΝΙΚΗΣ
FOIRE INTERNATIONALE DE THESSALONIKI
ΠΕΡΙΠΤΕΡΟΝ - PAVILLON
ΚΛΙΜΑΞ 1:200 - ECHELLE 1:200

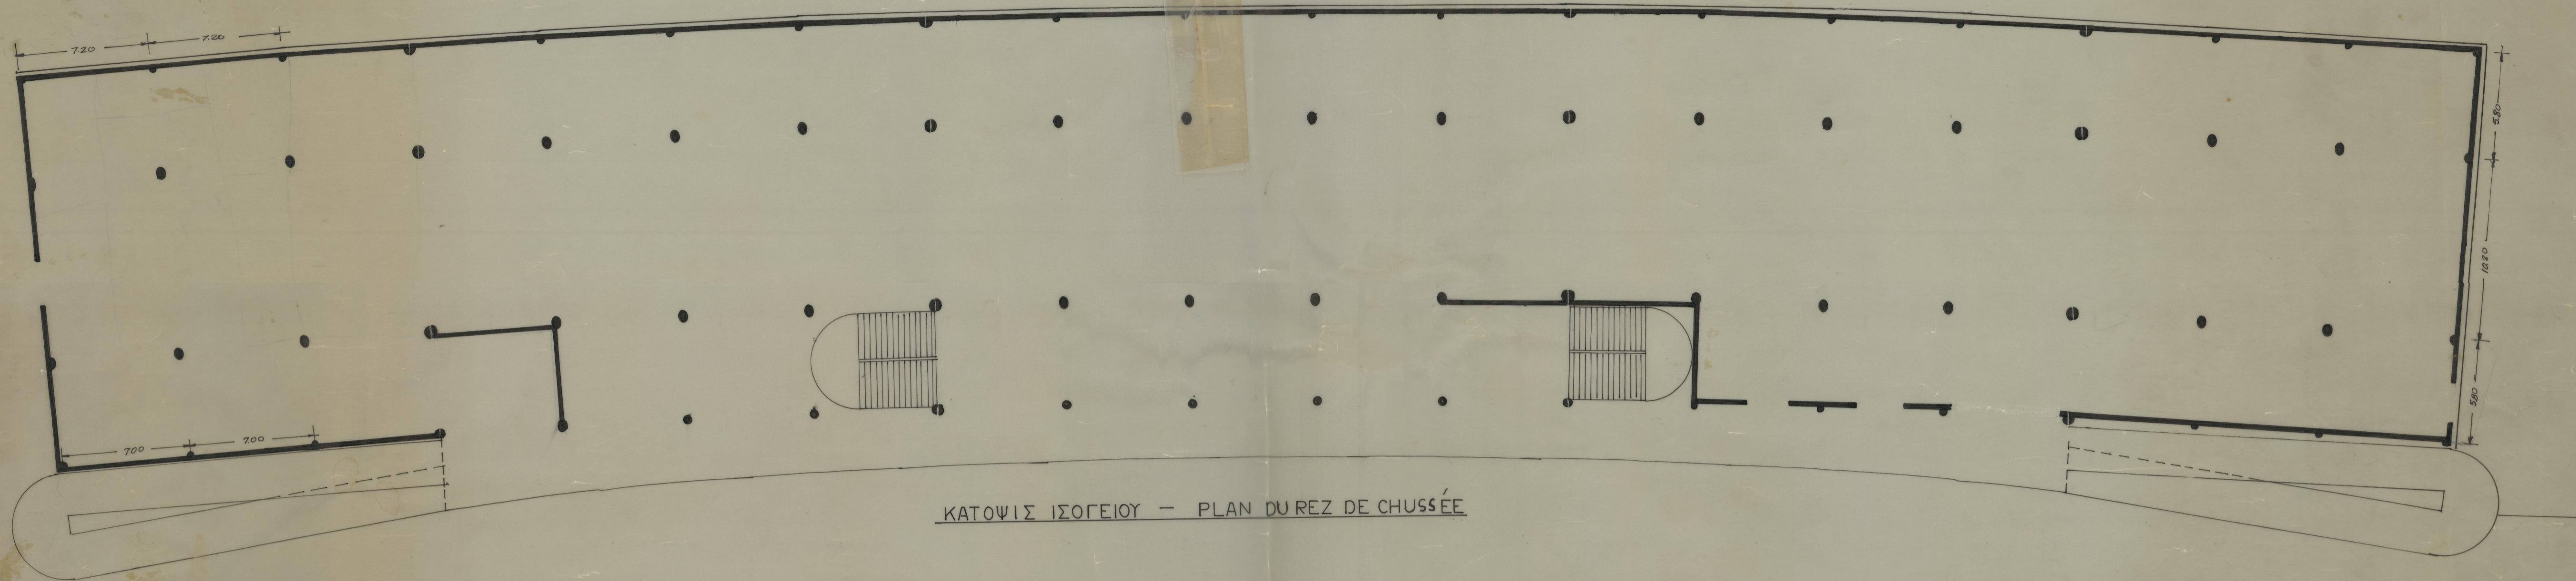

ΚΑΤΟΨΙΣ ΙΣΟΓΕΙΟΥ - PLAN DU REZ DE CHUSSÉE

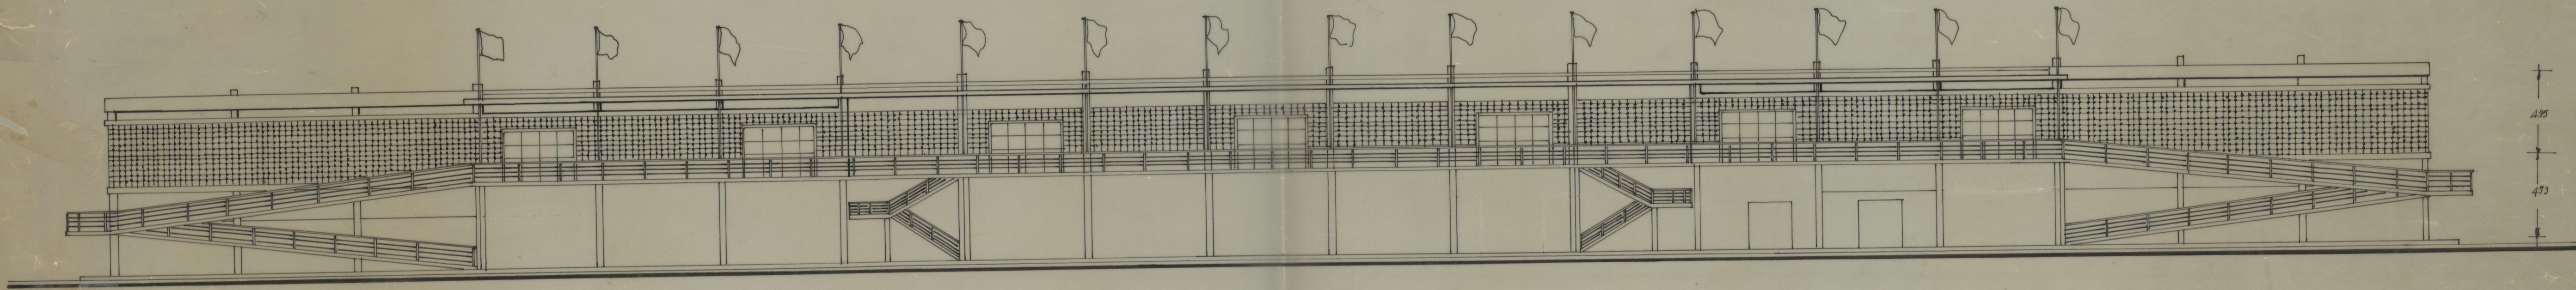

ΠΡΟΟΨΙΣ - FACADE

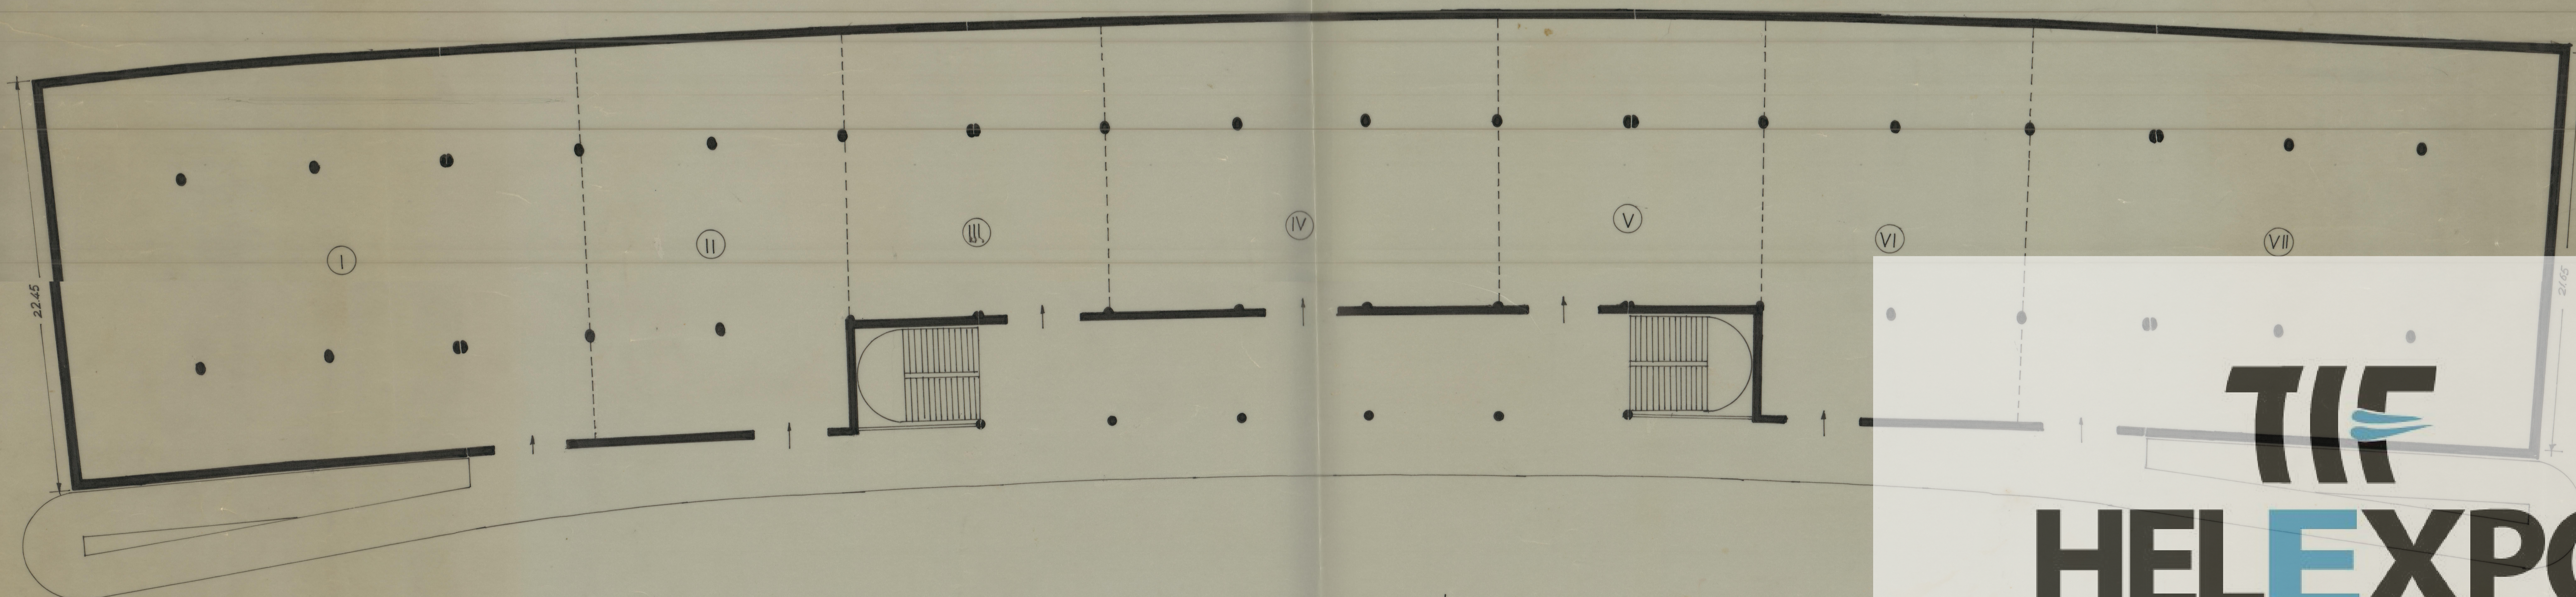

ΚΑΤΟΨΙΣ ΟΡΟΦΟΥ - PLAN DE L'ETAGE



Π2 ΚΑΤΟΨΙΣ
#5471

TIF
HELEXPO