



TOMH A-A 1:20

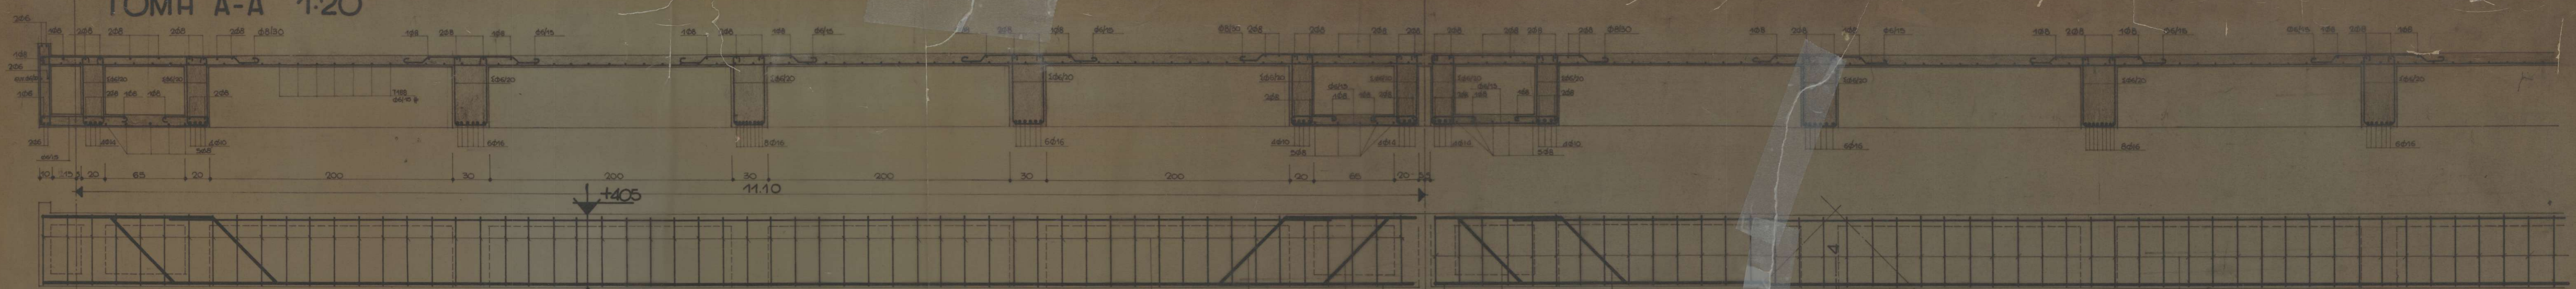


TOMH BB 1:20

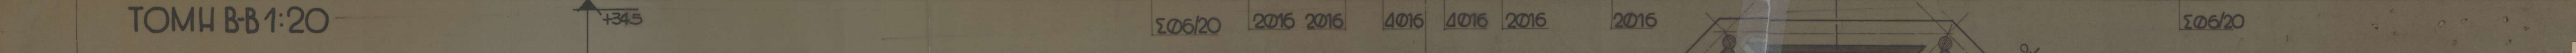


συνοδόδεμα  
τοιχεία B160 δοκοί B225 πλαξ B225  
T185 St III T188  
υποί St I


TOMH 5-5 1:10

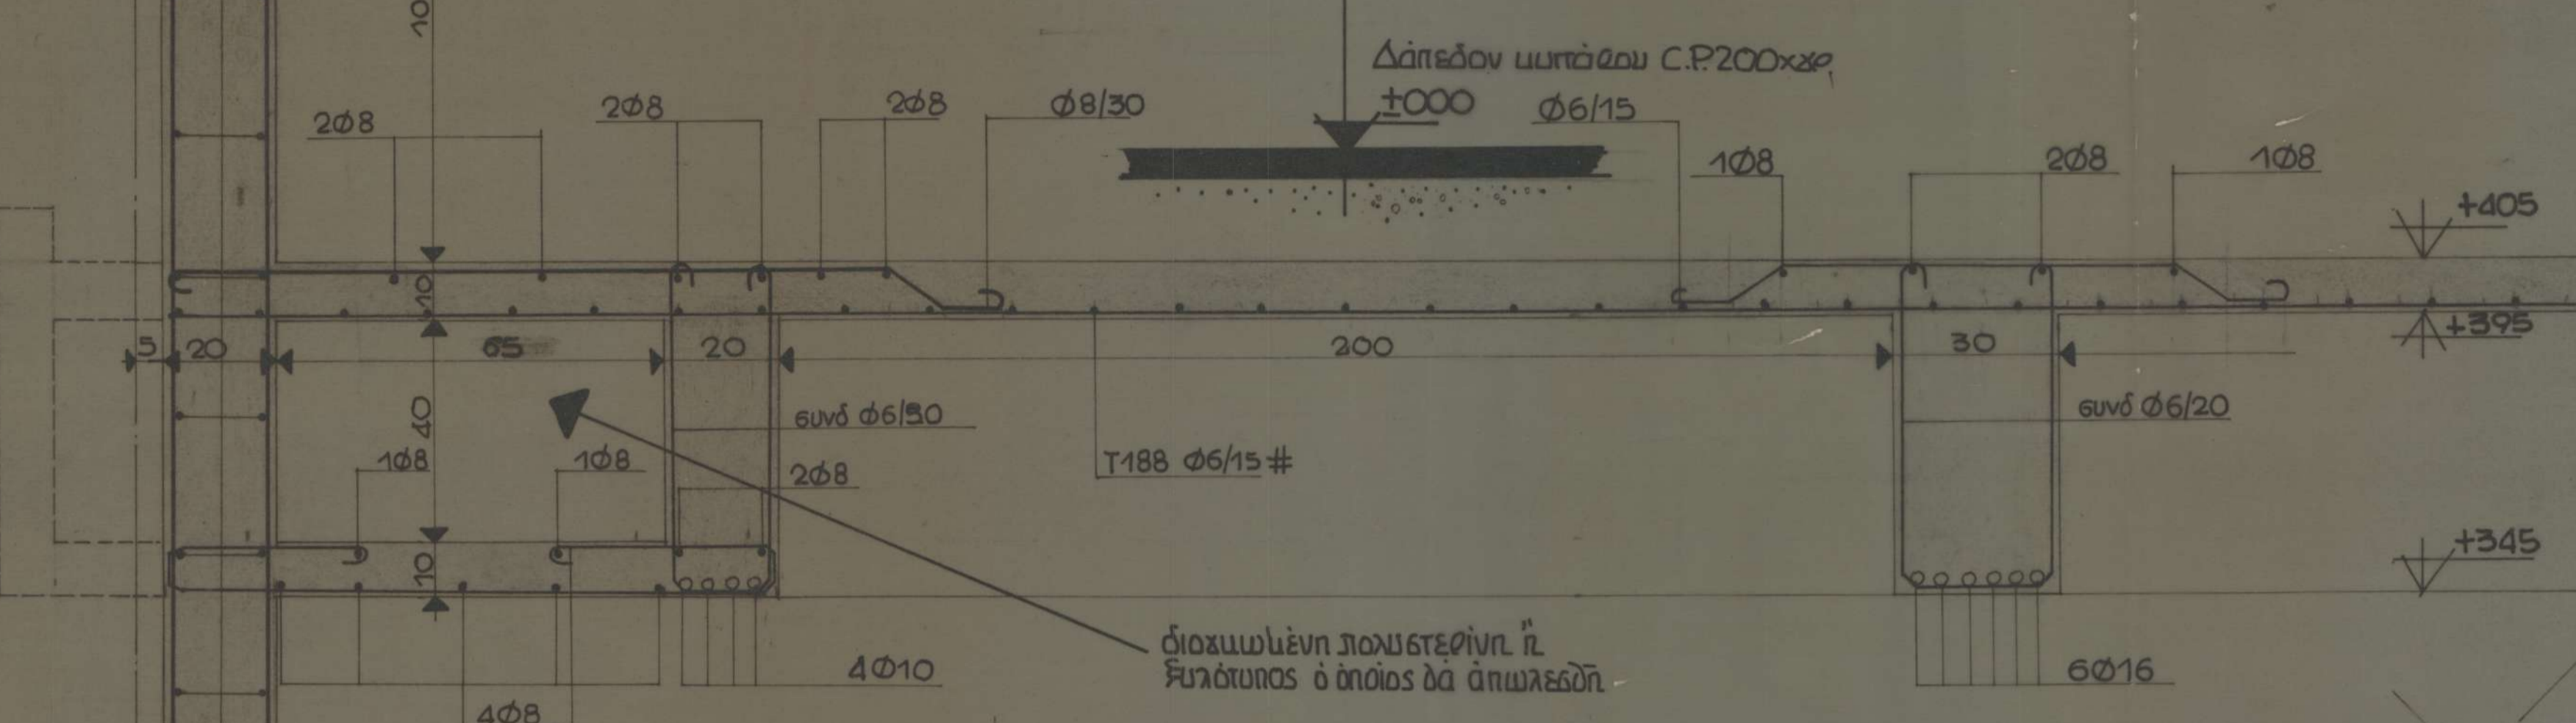


TOMH 4-4 1:10

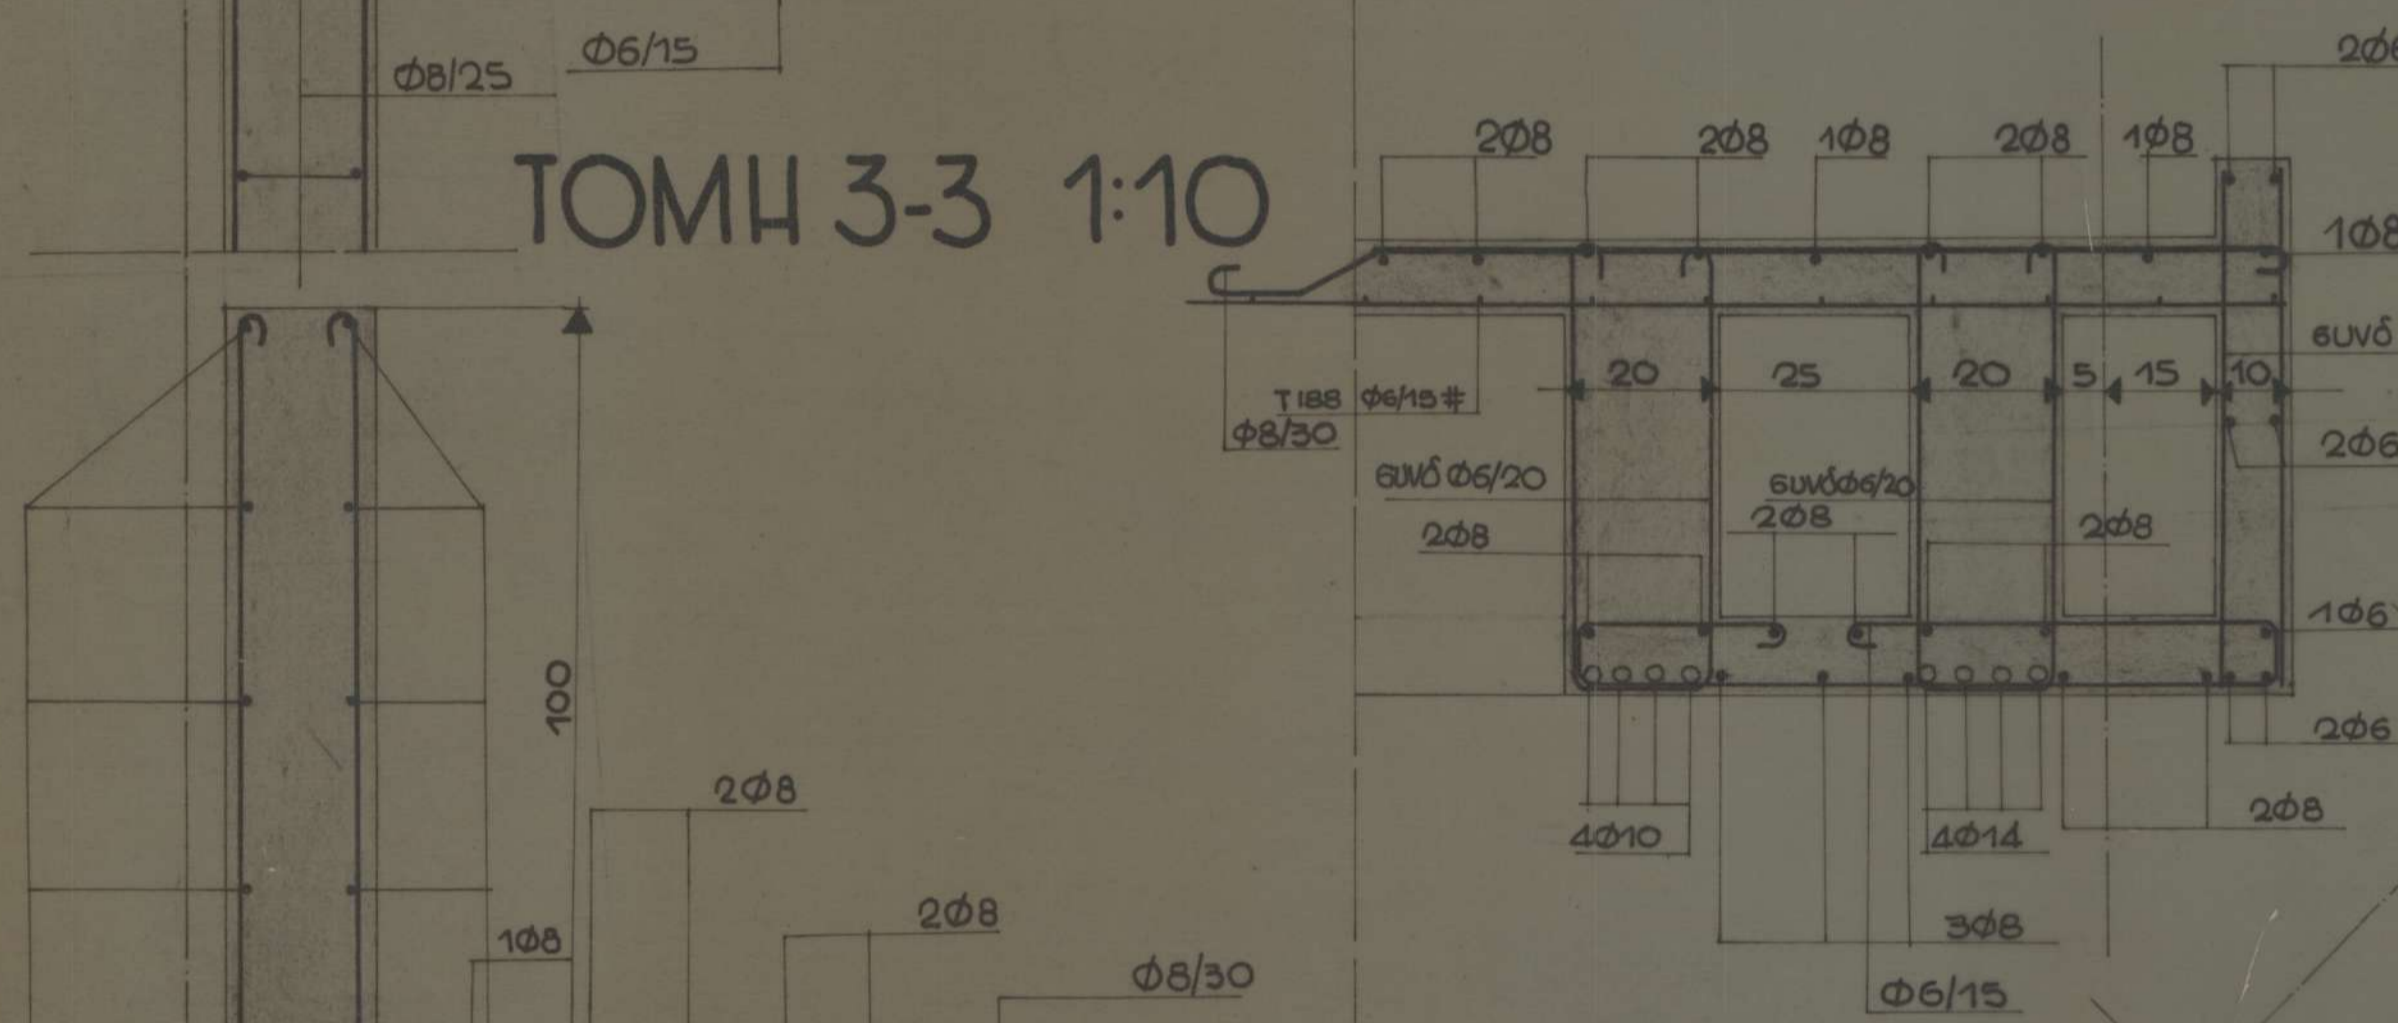


TOMH 3-3 1:10

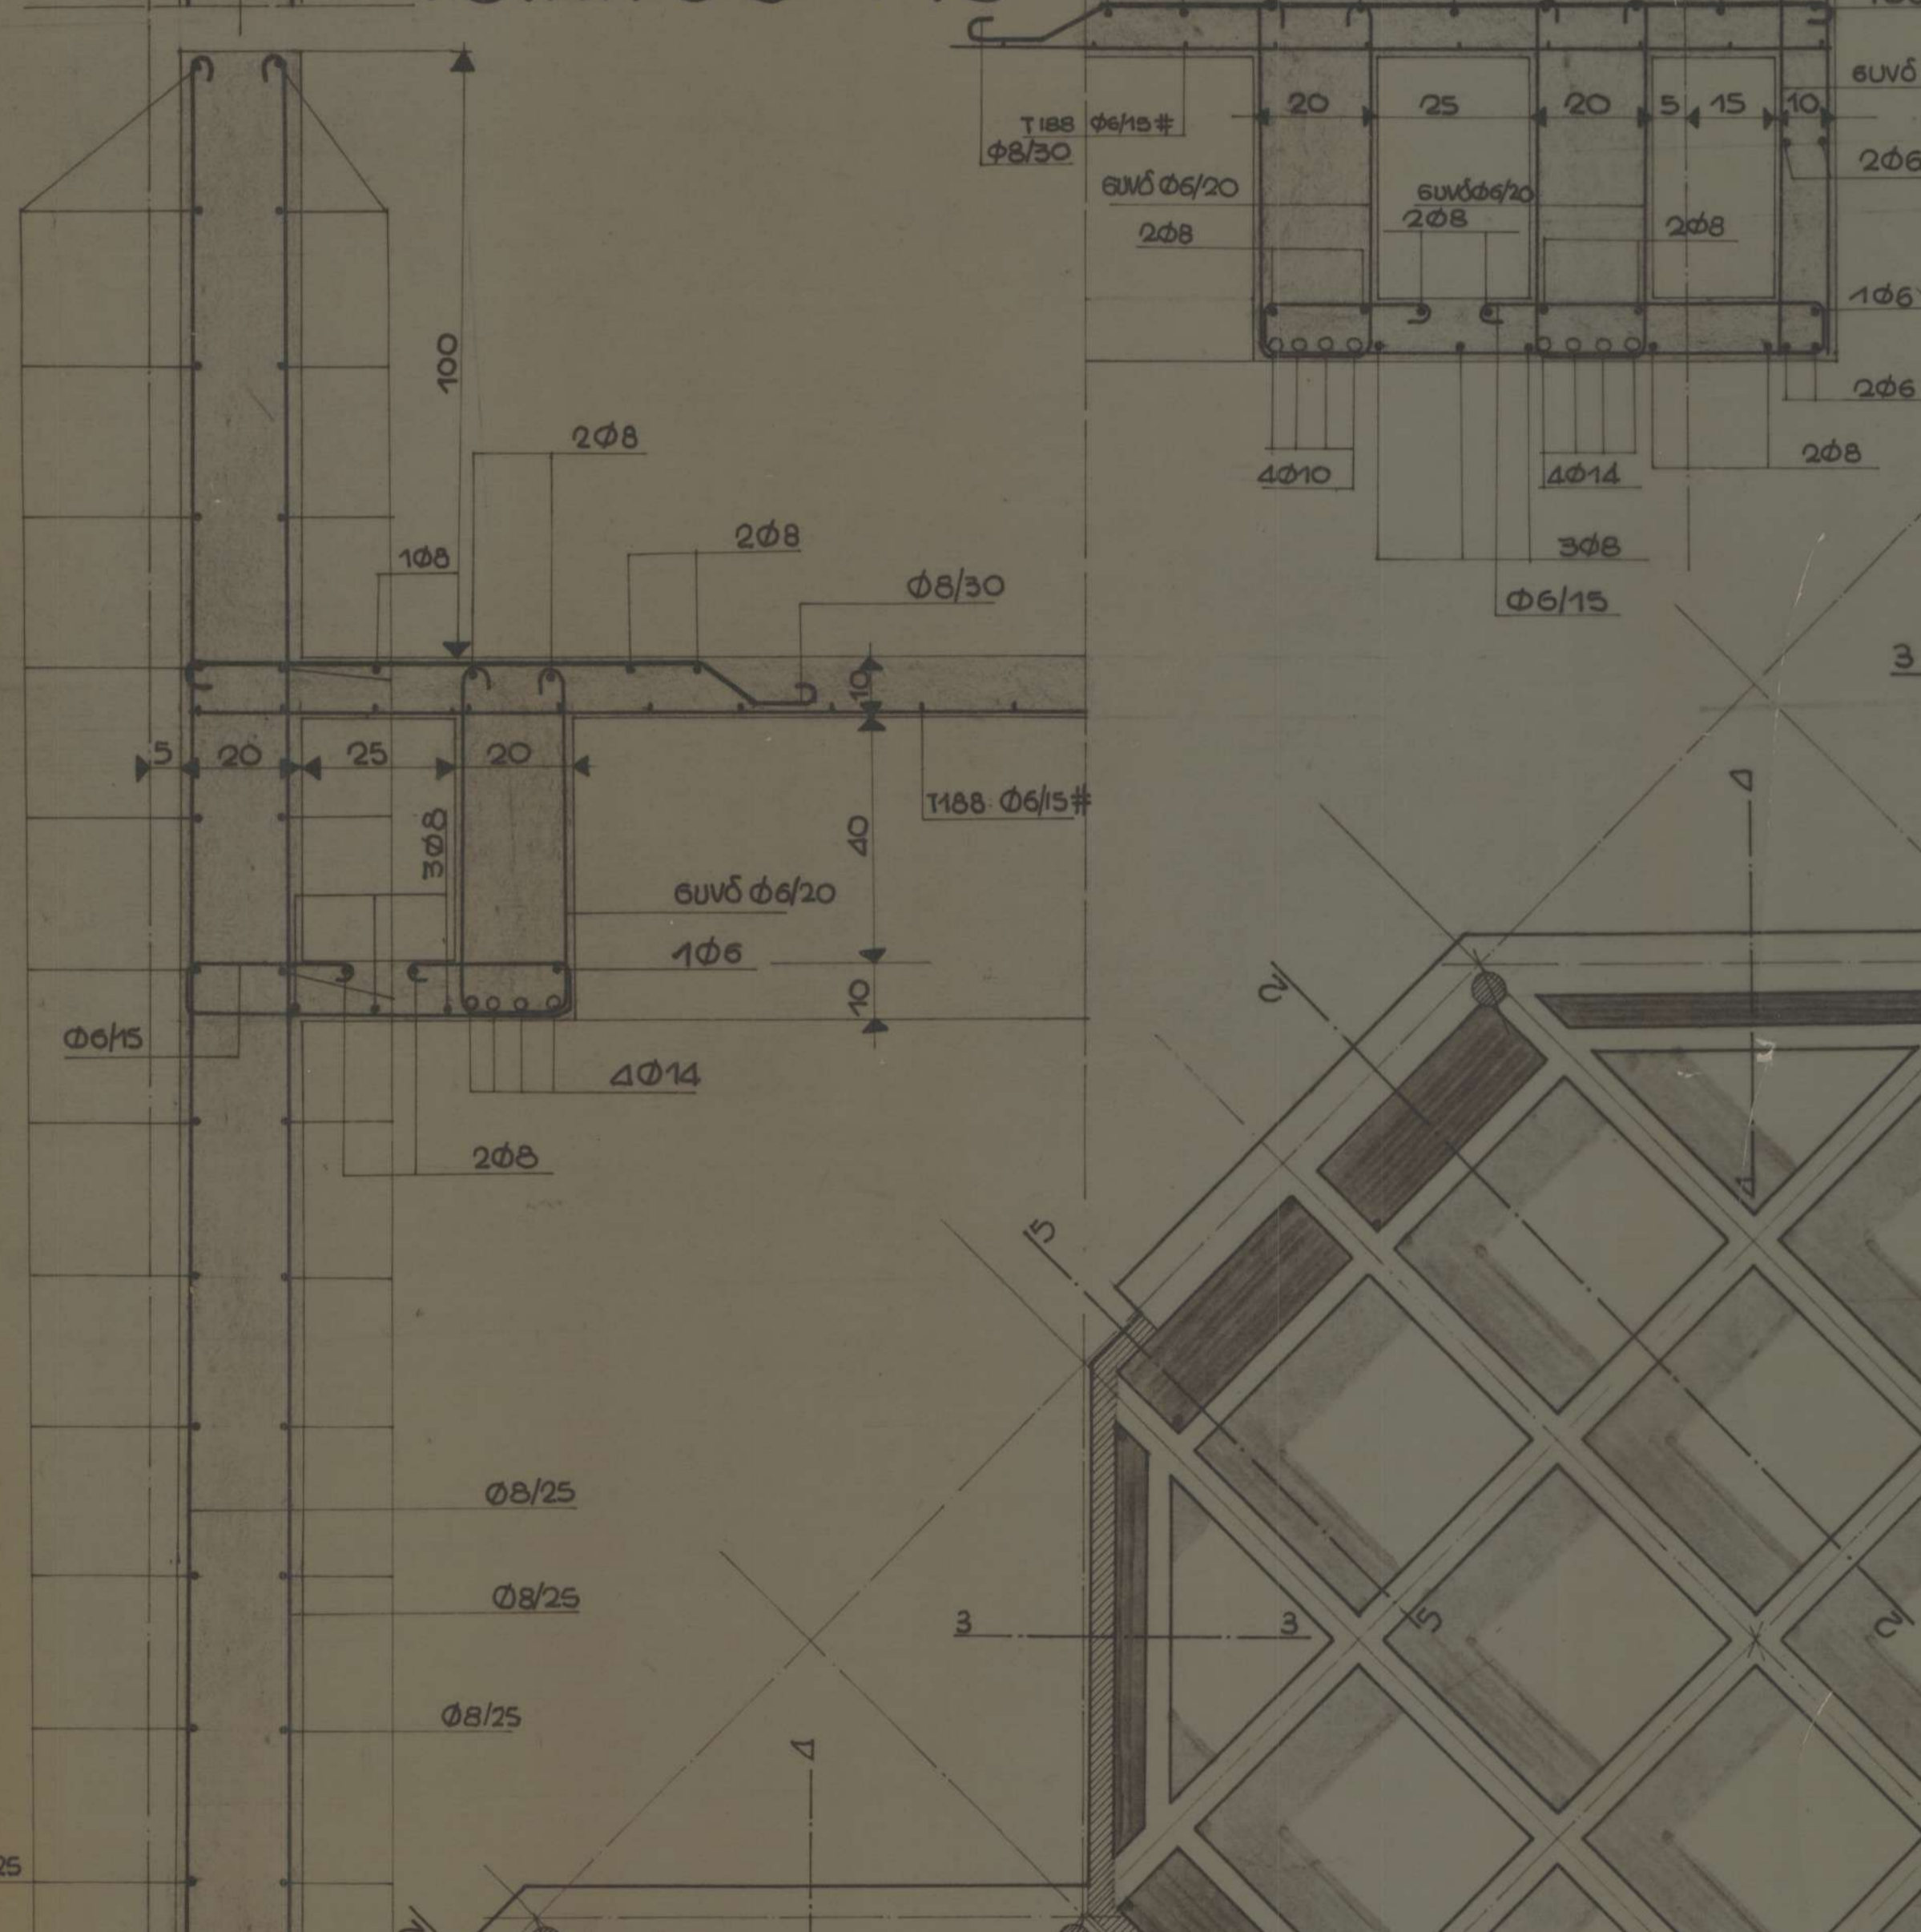

TOMH 1-1 1:10

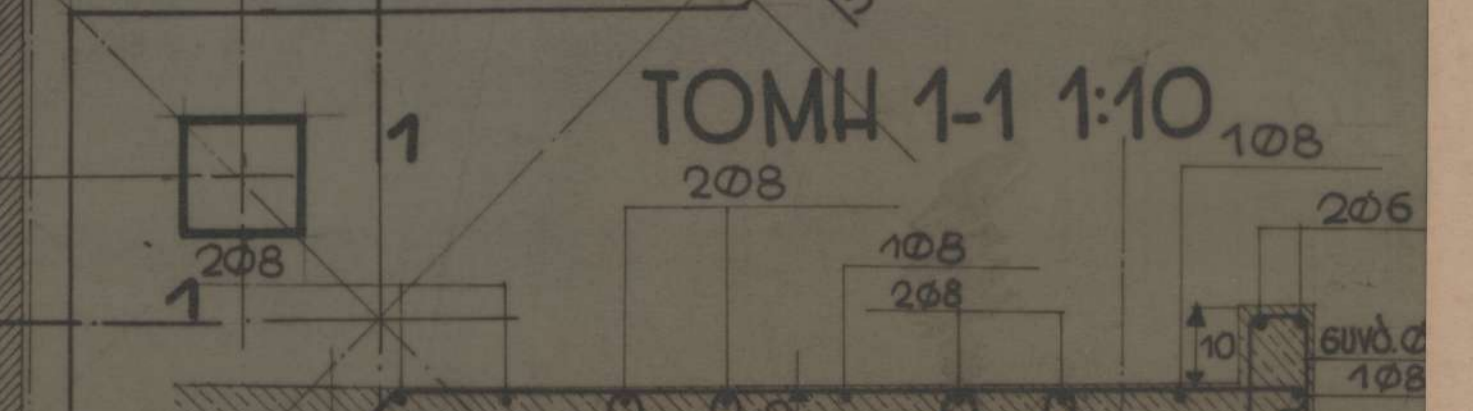

TOMH 2-2 1:10

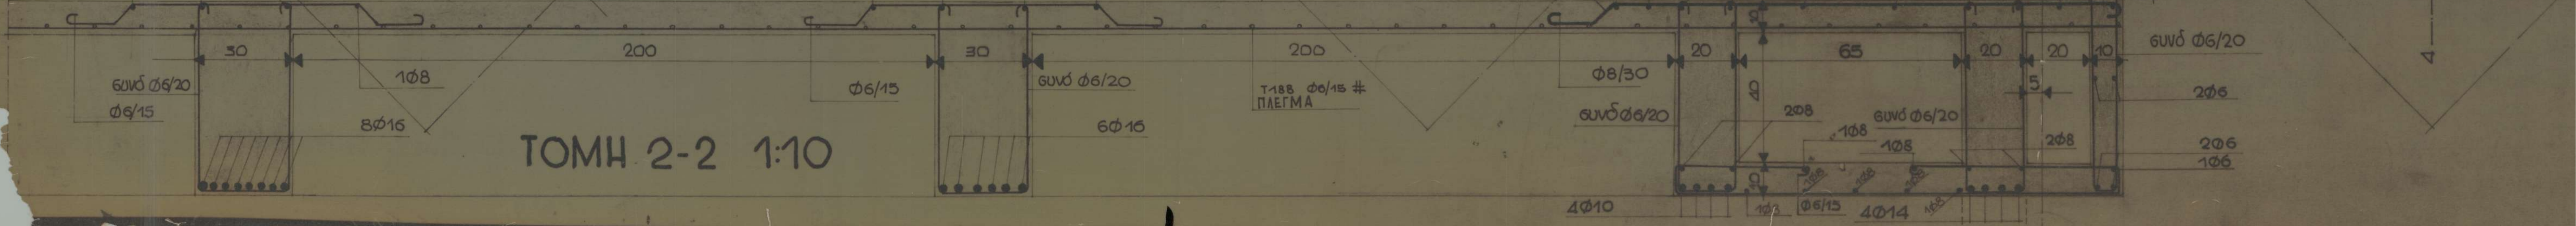

**TIF**  
**HELEXPO**  
ΚΑΤΑΣΤΡΟΦΗ  
ΧΡΩΜΑΤΙΣΜΟΣ



Σελίδα II  
Σημειώσεις  
αριθμ. 11