




Κατά μήκος  
Κατά πλάτος

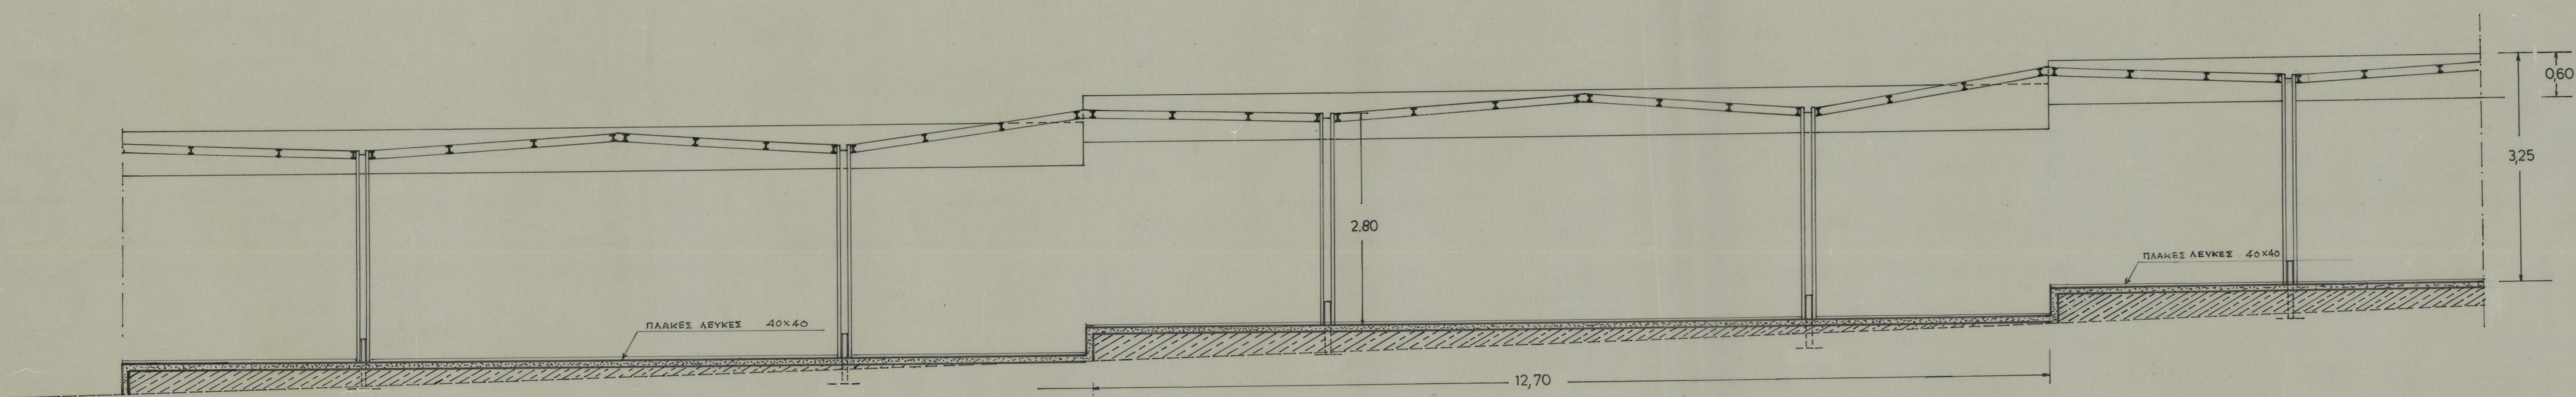

ΚΑΤΑ ΜΗΚΟΣ ΤΟΜΗ

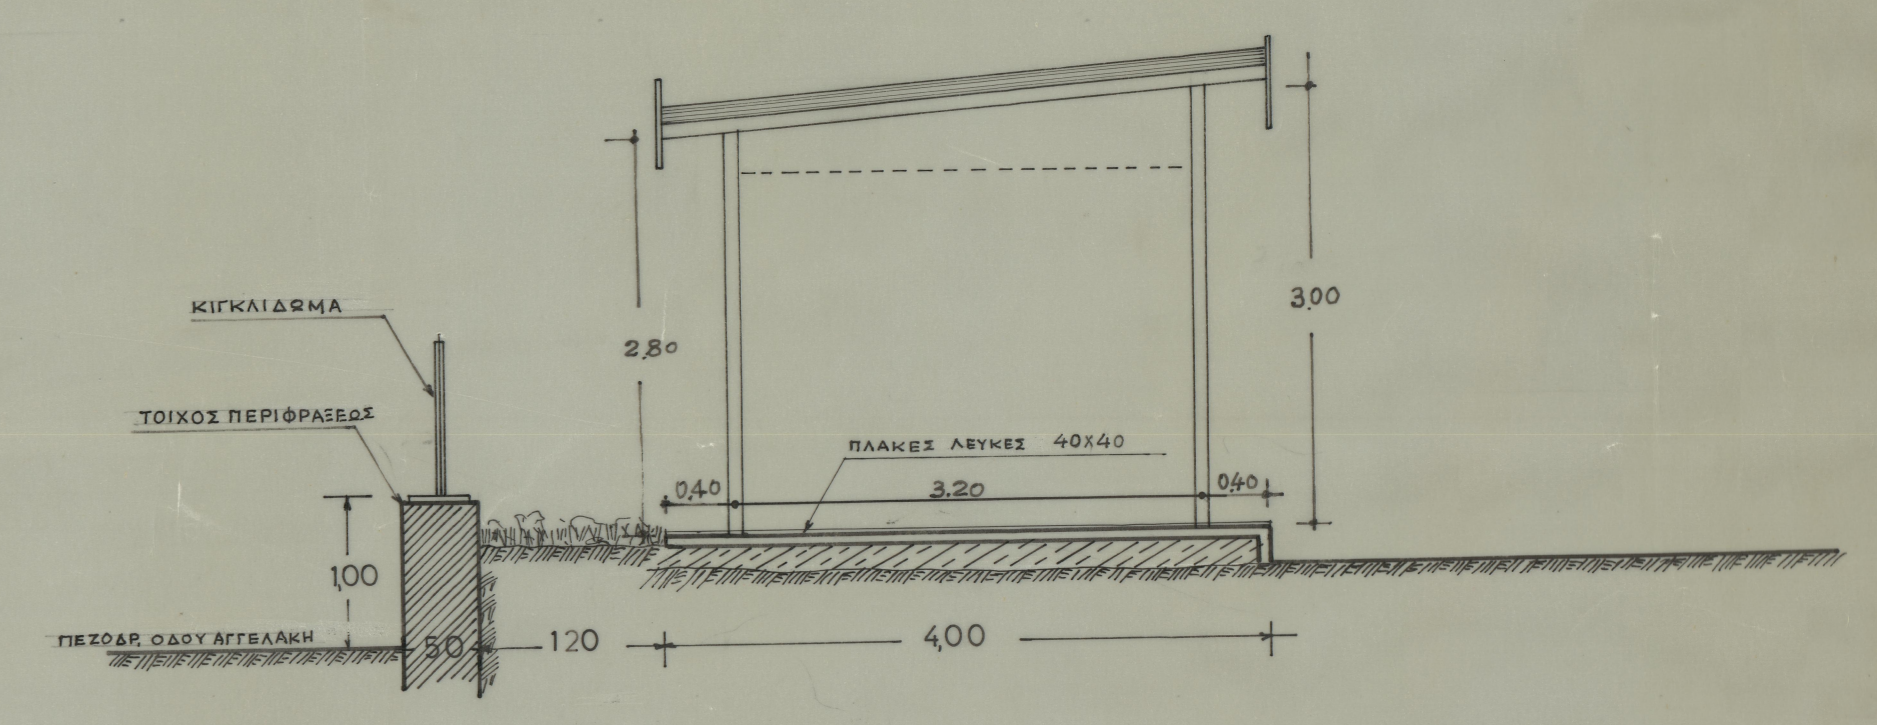

ΚΑΤΑ ΠΛΑΤΟΣ ΤΟΜΗ

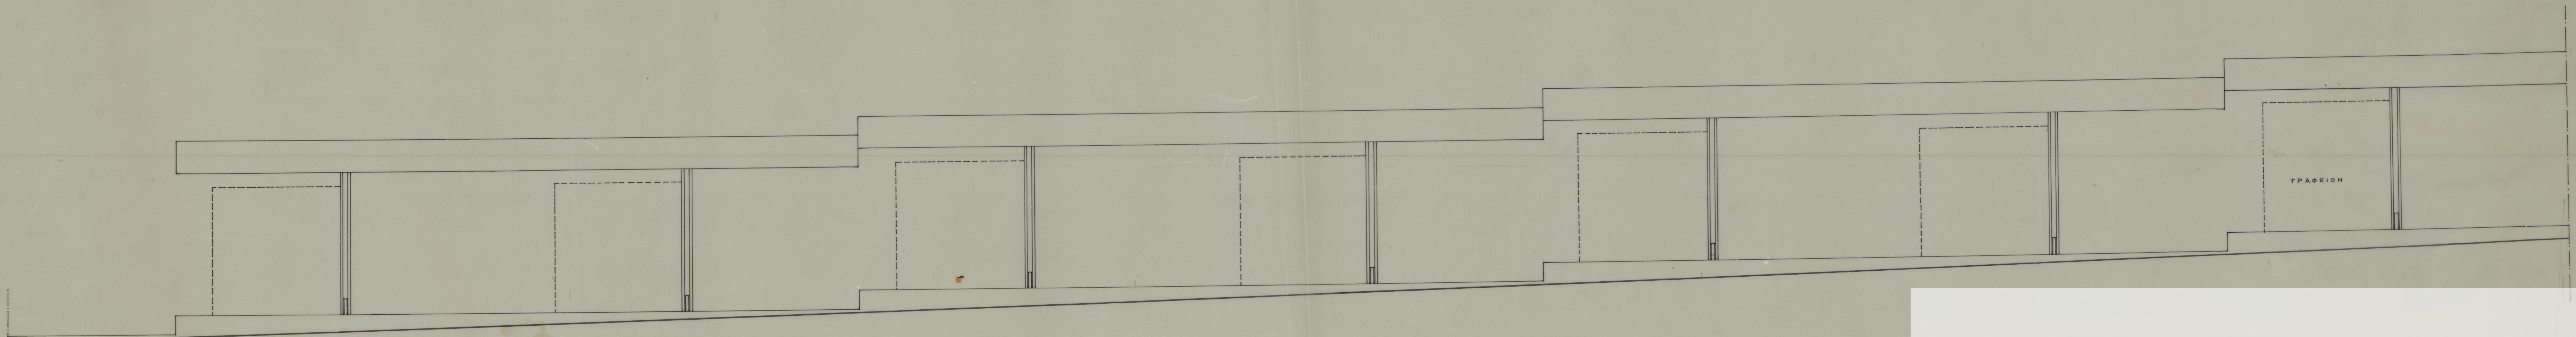

ΠΡΟΩΨΙΣ

**TIF**  
**HELEXPO**

ΔΙΕΘΝΗΣ ΕΚΘΕΣΙΣ ΘΕΣΣΑΛΟΝΙΚΗΣ  
ΤΕΧΝΙΚΗ ΥΠΗΡΕΣΙΑ  
ΥΠΟΣΤΡΟΦΗ ΠΑΡΑΛΗΛΩΣ ΟΔΟΥ ΑΓΓΕΛΑΚΗ  
ΟΜΙΣ - ΤΟΜΑΙ

ΚΑΜΜΑ 1:50  
ΗΜΕΡΟΜΗΝΙΑ 28-3-67  
Ο ΣΥΝΤΑΞΑΣ