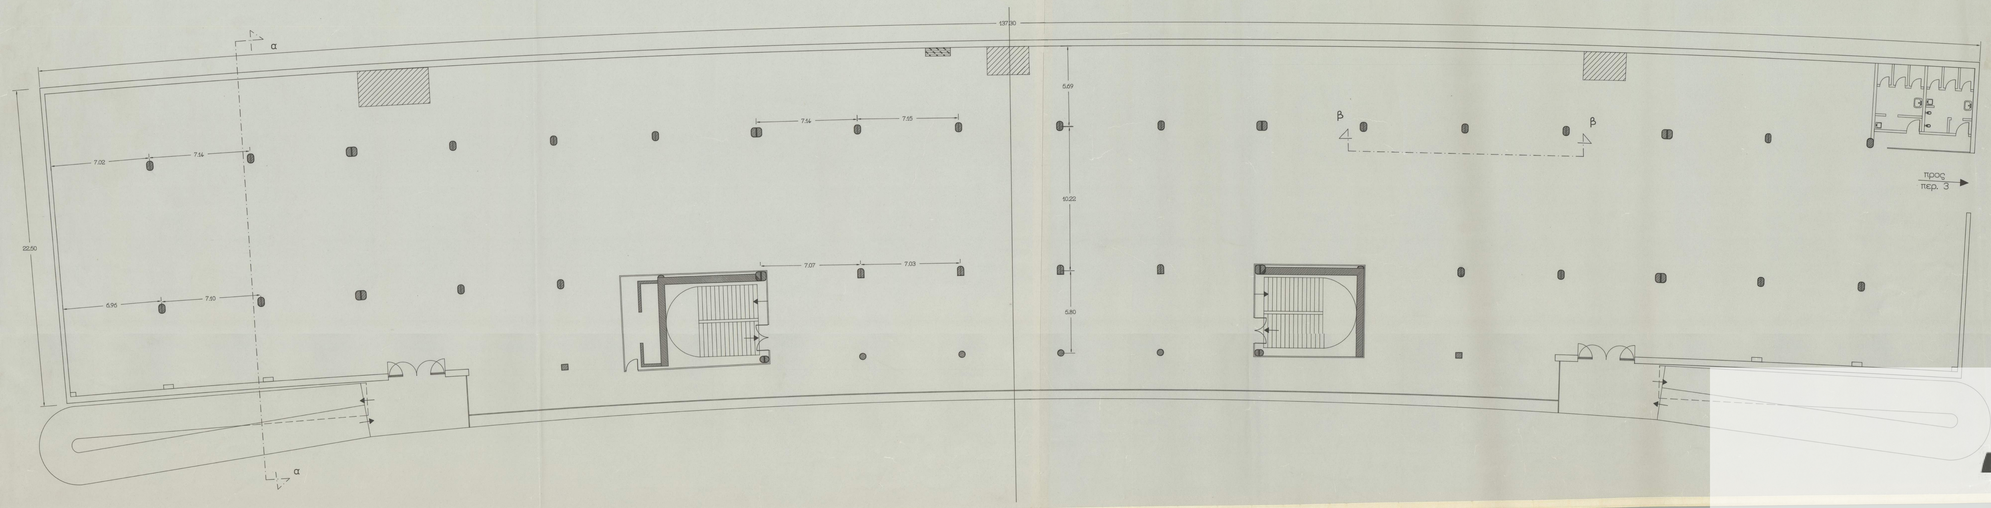

ΕΡΓΟΔΟΤΗΣ
HELEXPO

ΕΡΓΟ
ΑΝΑΚΑΙΝΙΣΗ ΠΕΡΙΠΤΕΡΟΥ 2

ΘΕΣΗ

ΜΕΛΕΤΗΤΗΣ
ΤΕΧΝΙΚΗ ΔΙΕΥΘΥΝΣΗ

ΘΕΜΑ ΣΧΕΔΙΟΥ
ΚΑΤΟΨΗ ΟΡΟΦΟΥ
(ΥΠΑΡΧΟΥΣΑ ΚΑΤΑ-
ΣΤΑΣΗ)

ΑΡΙΘΜΟΣ ΣΧΕΔΙΟΥ

ΚΛΙΜΑΚΑ: 1:100
ΧΡΟΝΟΣ ΜΕΛΕΤΗΣ 1992
ΣΦΡΑΓΙΔΑ:
ΥΠΟΓΡΑΦΗ

TIF
HELEXPO