

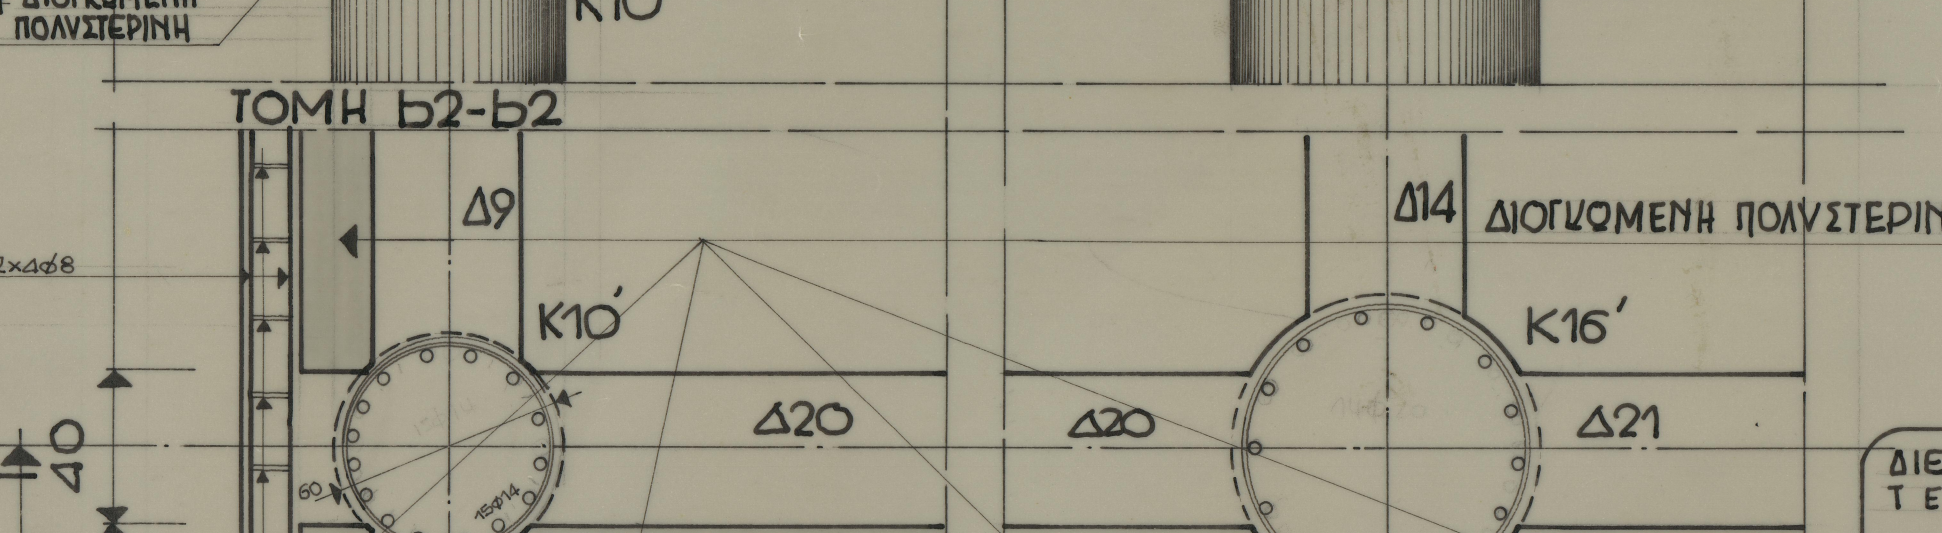
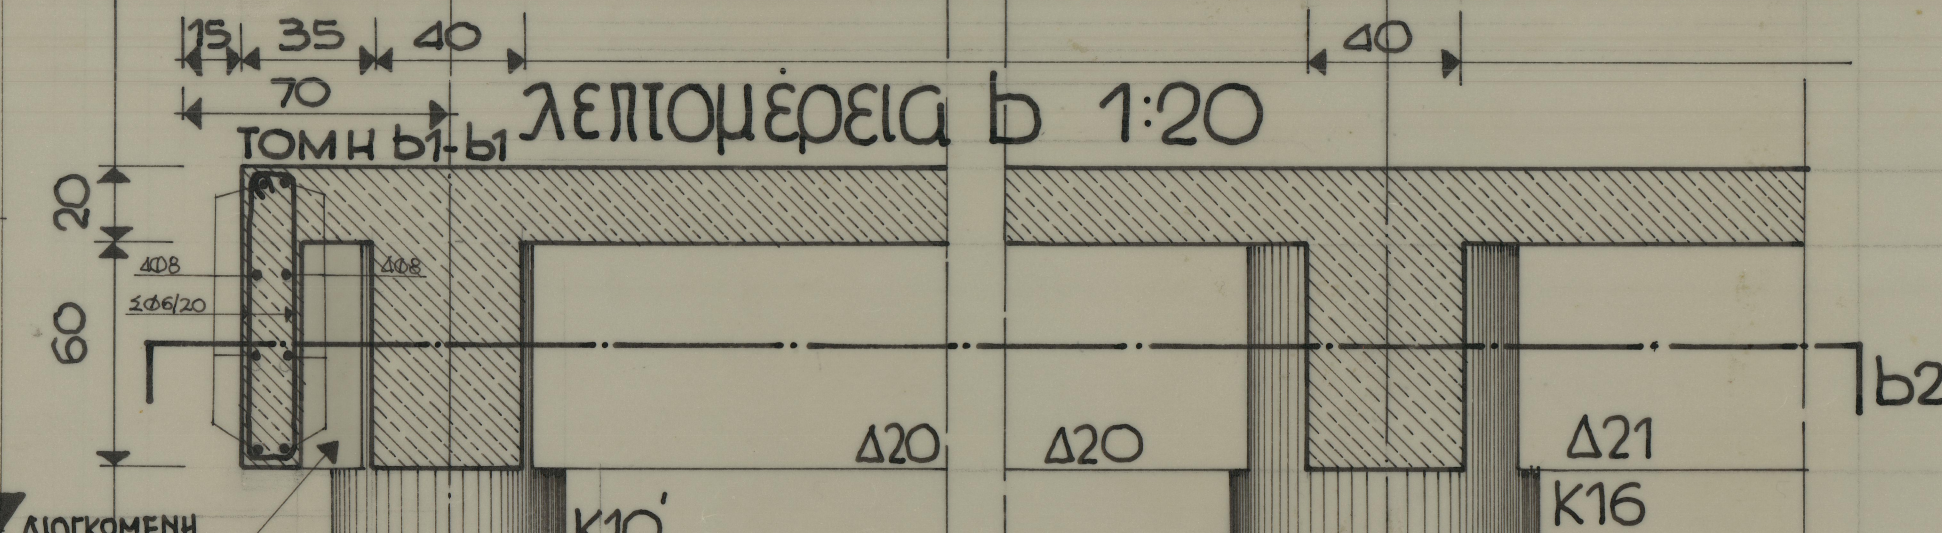
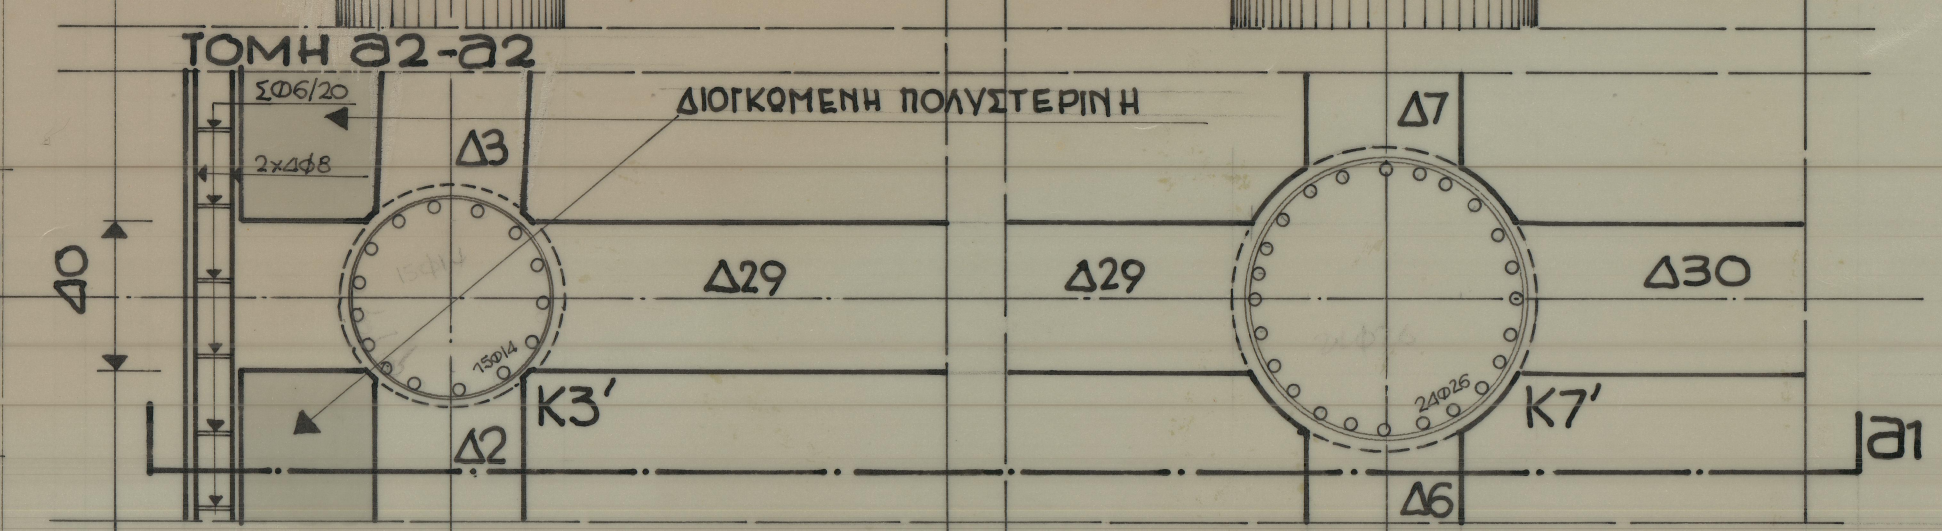
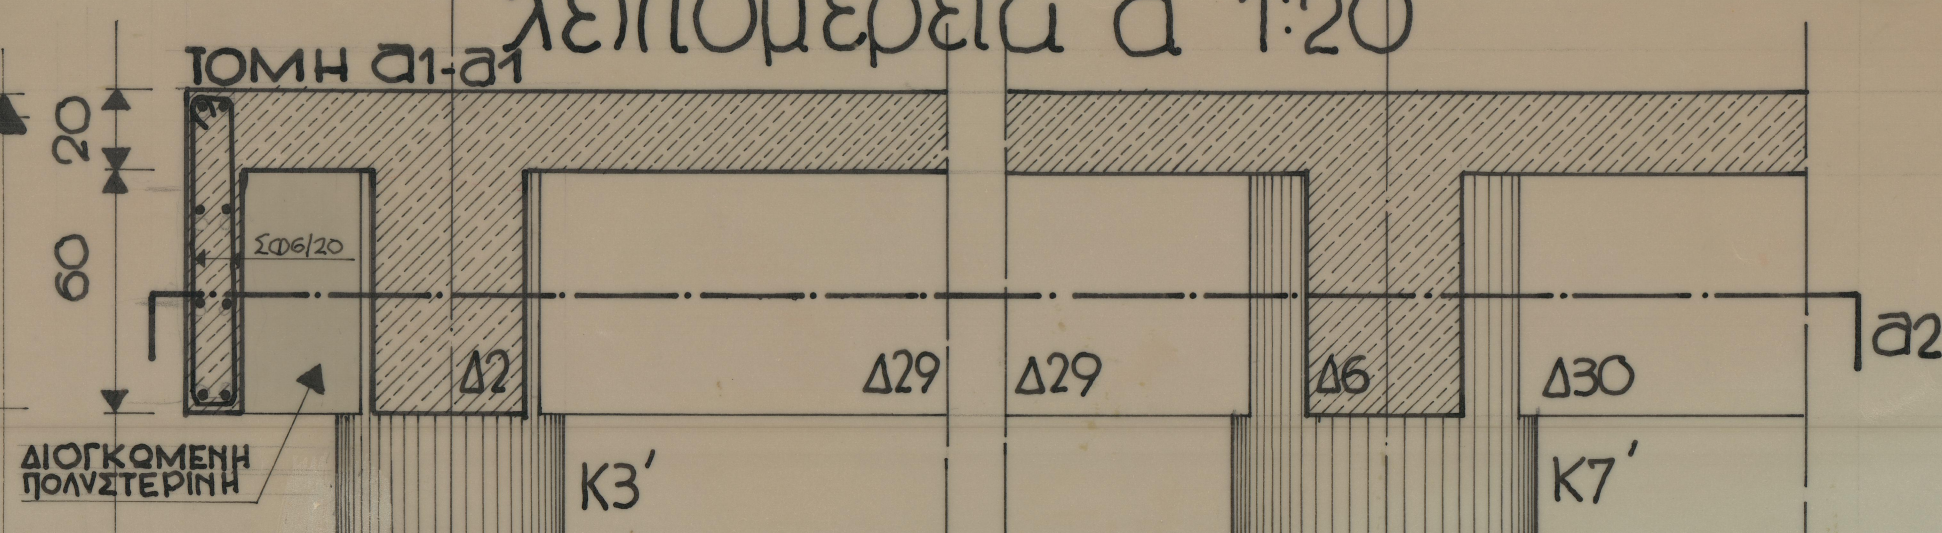
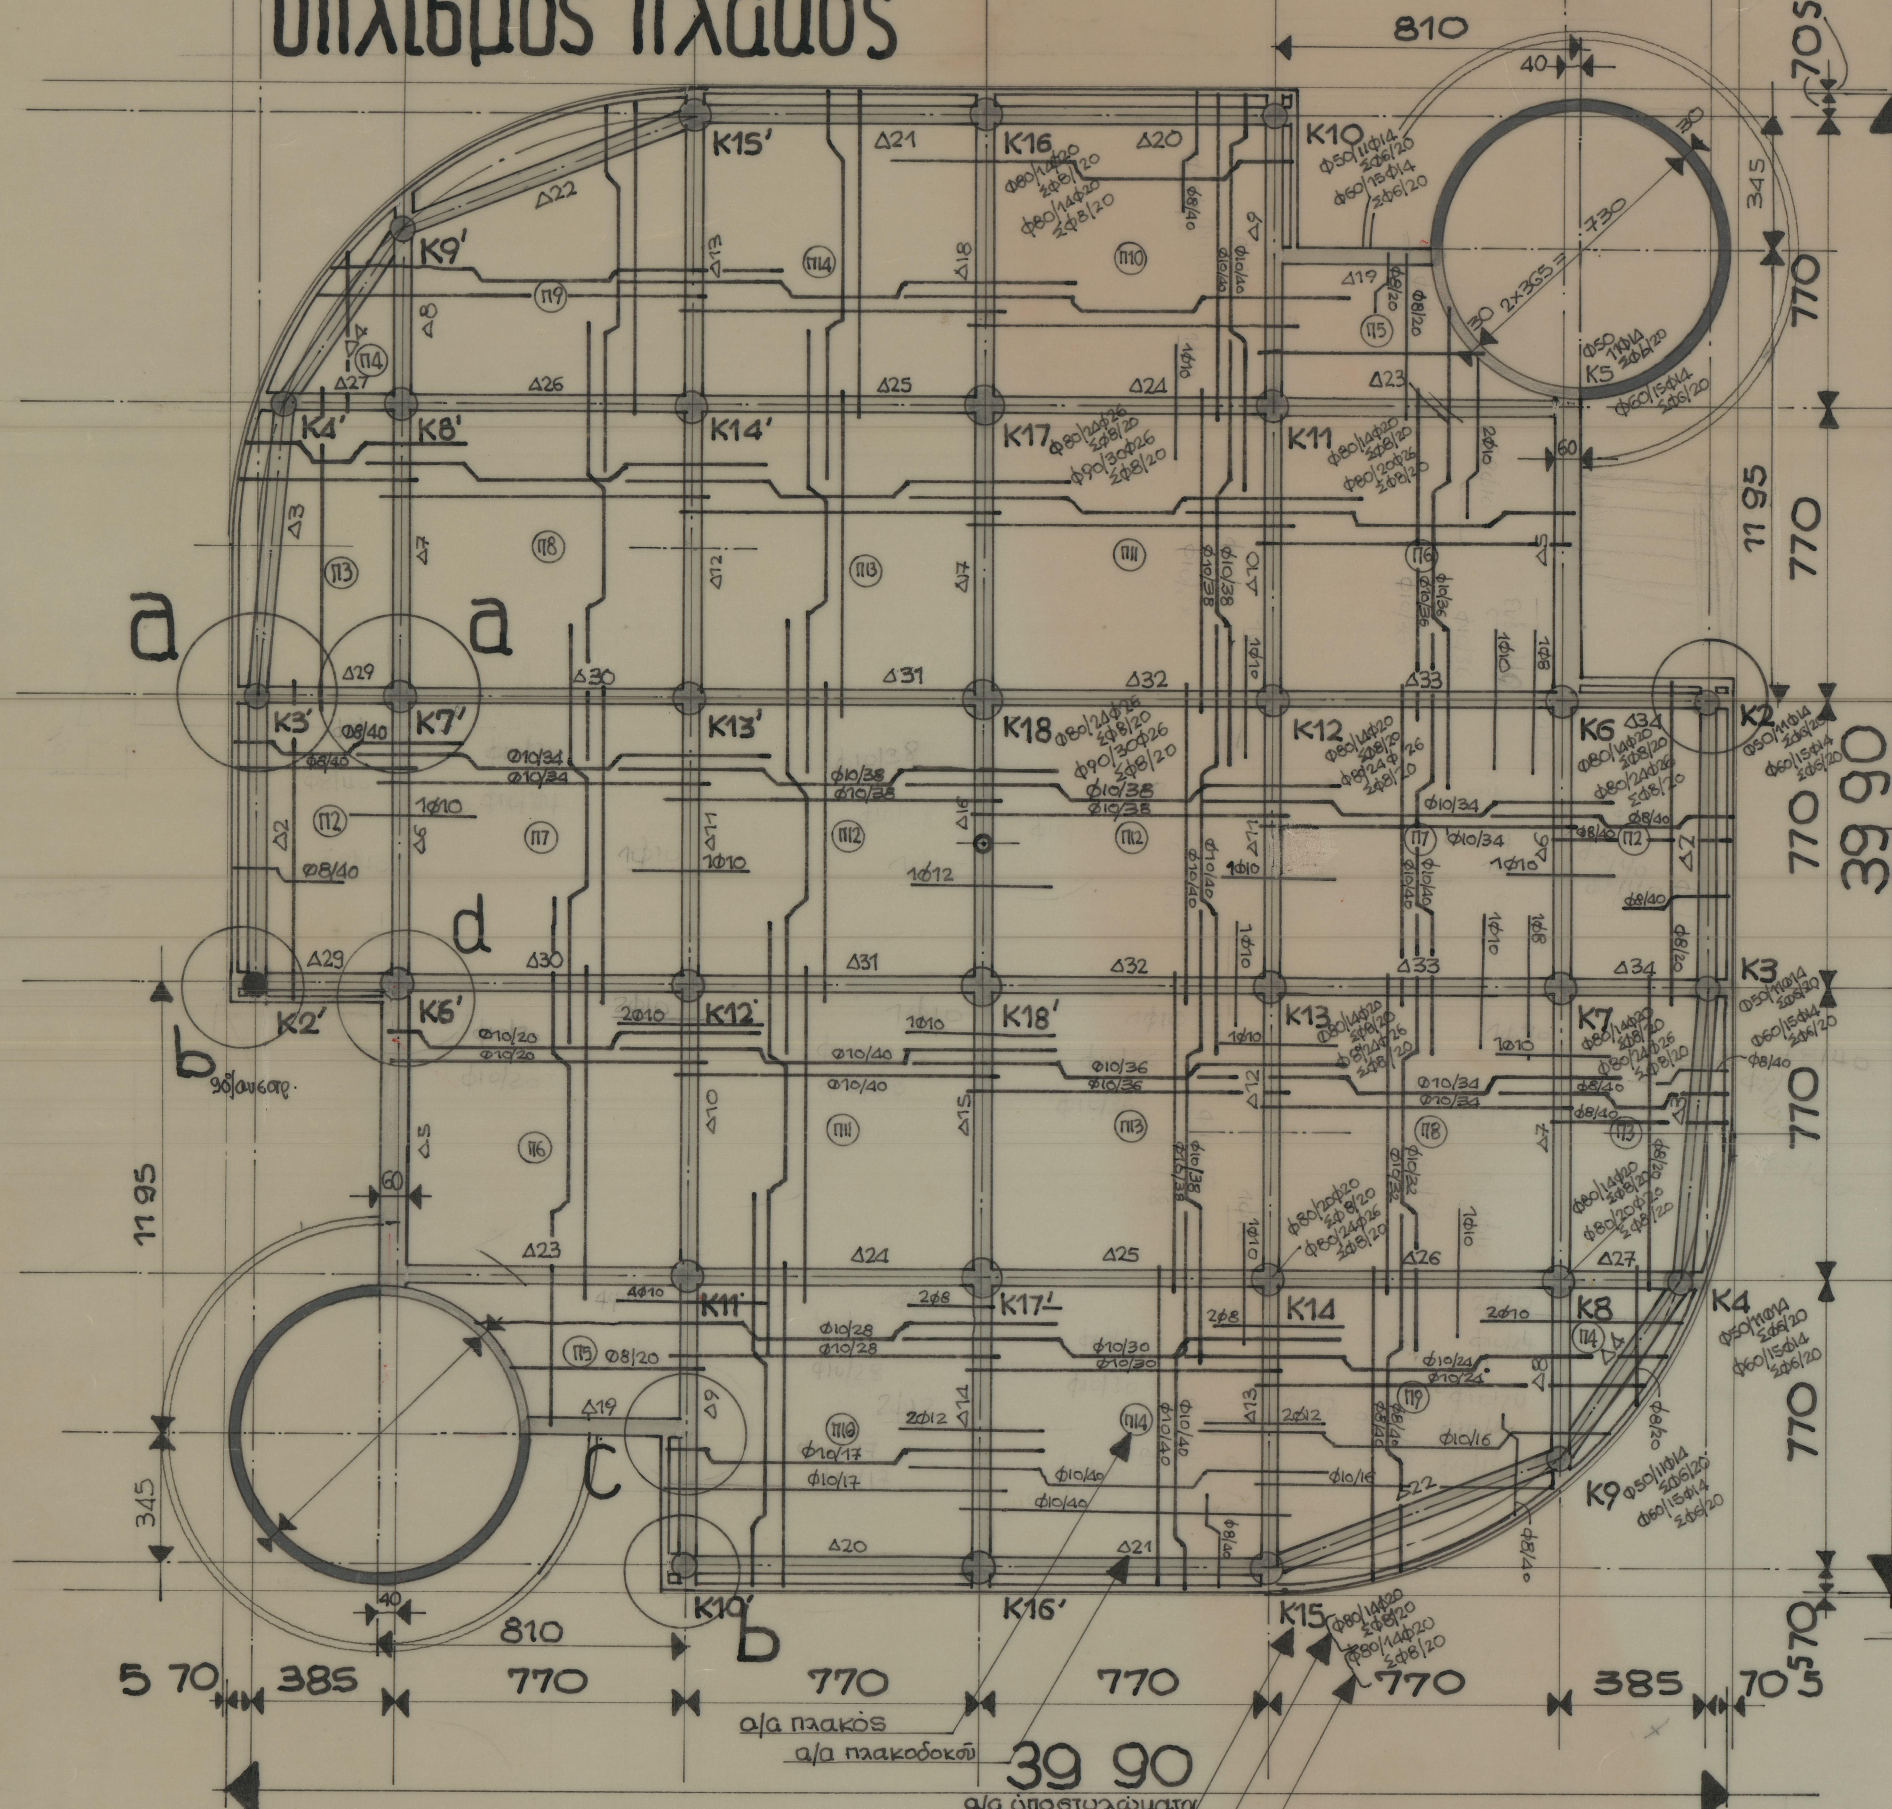


Ξυλοτύπος πλακοδομῶν τυπικοῦ ὀρόφου-δωματίου 1:200
 ΟΠΛΙΣΜΟΣ ΠΛΑΚΩΣ



λεπτομέρεια α 1:20

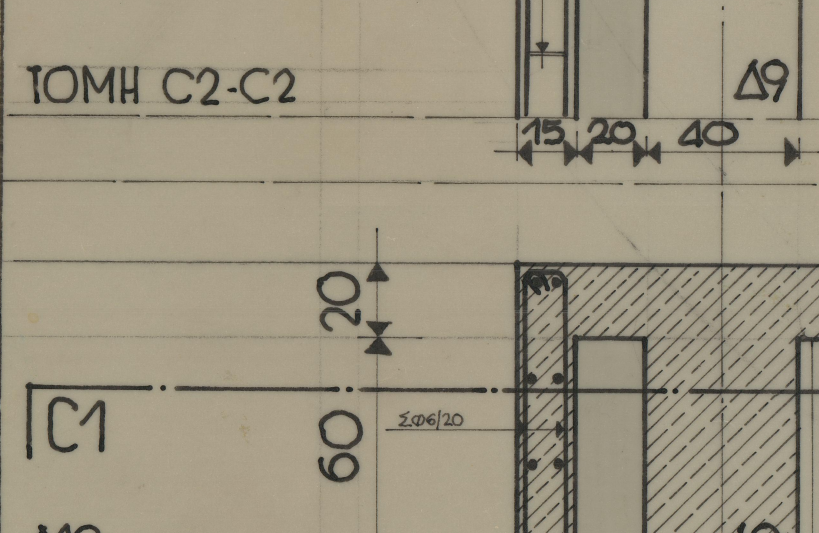

λεπτομέρεια γ 1:20

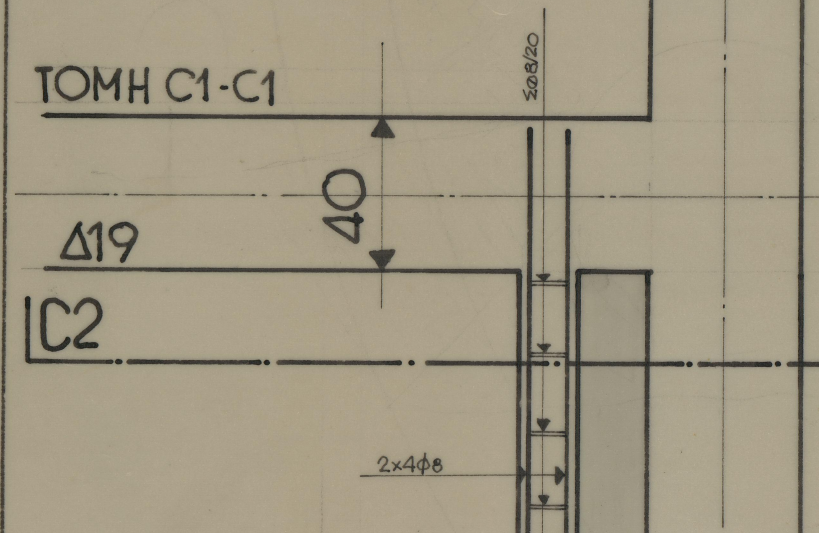

λεπτομέρεια δ 1:20

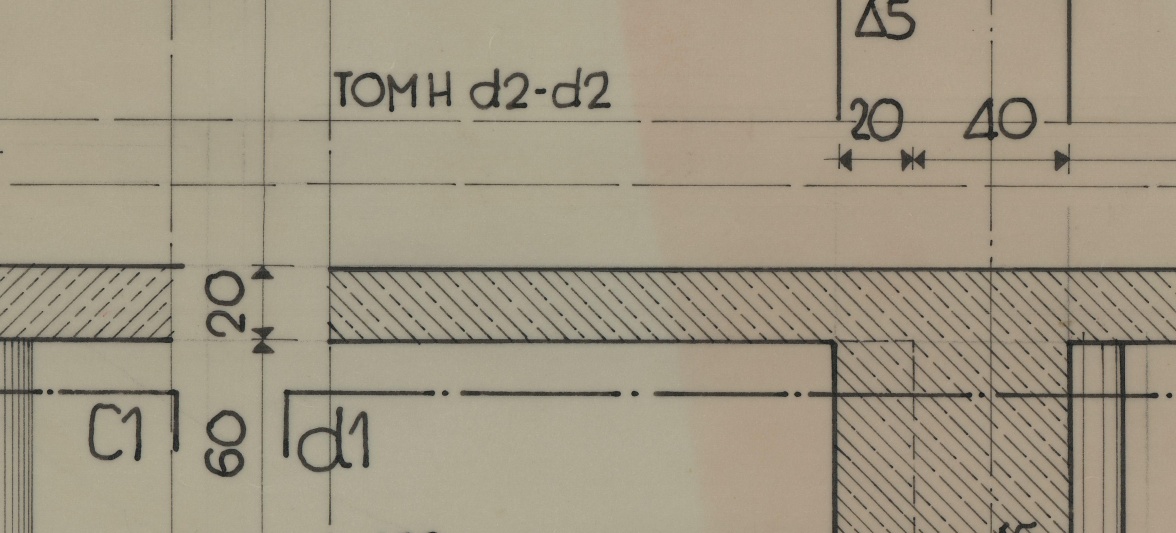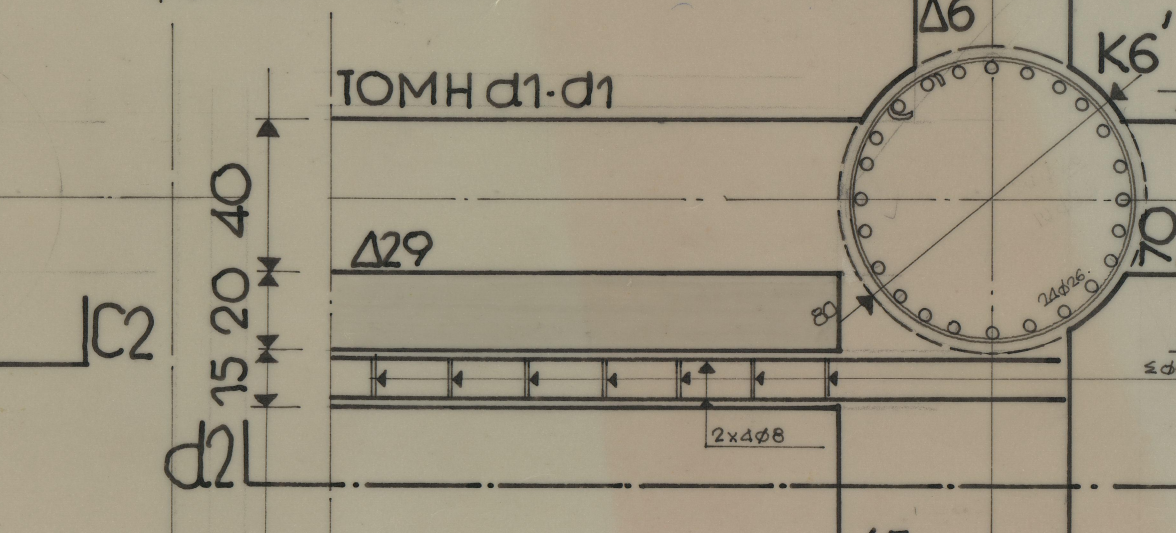

6

ΔΙΕΘΝΗΣ ΕΛΘΕΣΙΣ ΘΕΣΣΑΛΟΝΙΚΗΣ
 ΤΕΧΝΙΚΗ ΥΠΗΡΕΣΙΑ

β1
 ΚΤΙΡΙΟ Α,
 ΕΚΘΕΤΗΡΙΟ
 ΕΝΔΟΤΥΠΟΣ ΠΛΑΚΟ-
 ΔΟΜΩΝ τυπικού ορόφου
 δωματίου

ΜΑΙΜΑΣ 1:200 1:20

ύλινά πλακός-δουῶν
 B225 St III

