


ΔΙΕΘΝΗΣ ΕΚΘΕΣΙΣ ΘΕΣΣΑΛΟΝΙΚΗΣ
ΣΧΕΔΙΟΝ ΝΕΑΣ ΕΙΣΟΔΟΥ

ΚΛΙΜ. 1:200

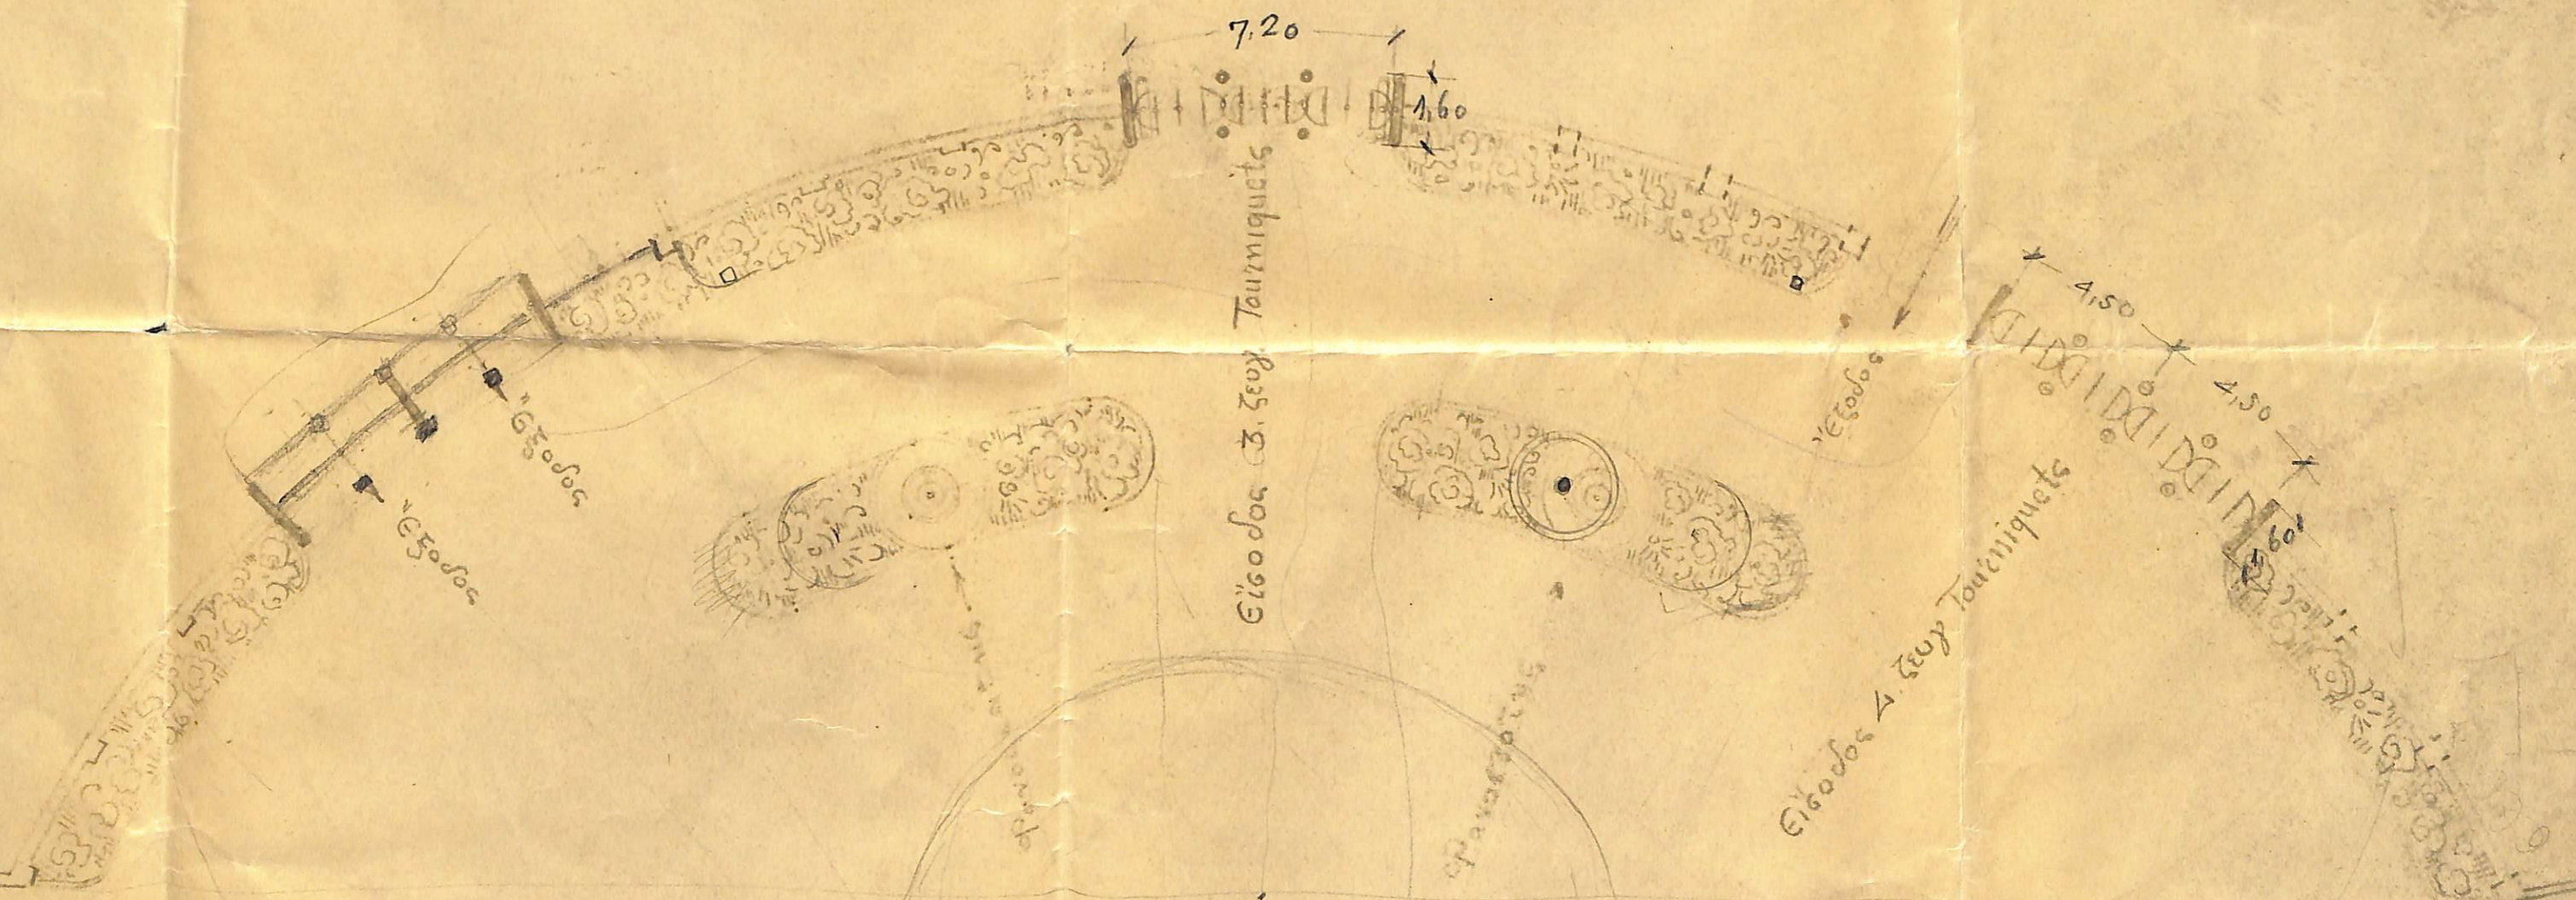

ΚΑΤΟΨΙΣ

ΘΕΣΣΑΛΟΝΙΚΗ 1-8-1954
Ο ΑΡΧΙΤΕΚΤΟΝ
TIF
HELEXPO
ΗΡ. ΛΕΟΝΤΙΔΗΣ