


**ΔΙΕΘΝΗΣ ΕΚΘΕΣΗ ΘΕΣ/ΝΙΚΗΣ Α.Ε.**  
**ΤΕΧΝΙΚΗ ΥΠΗΡΕΣΙΑ**

**ΕΡΓΟ:**  
**ΔΙΑΜΟΡΦΩΣΗ ΠΥΛΗΣ ΧΑΝΘ**

**ΘΕΜΑ:**  
**ΘΕΜΕΛΙΩΣΗ**

**ΚΛΙΜΑΚΑ: 1:20**

**ΑΡ. ΣΧΕΔΙΟΥ:**

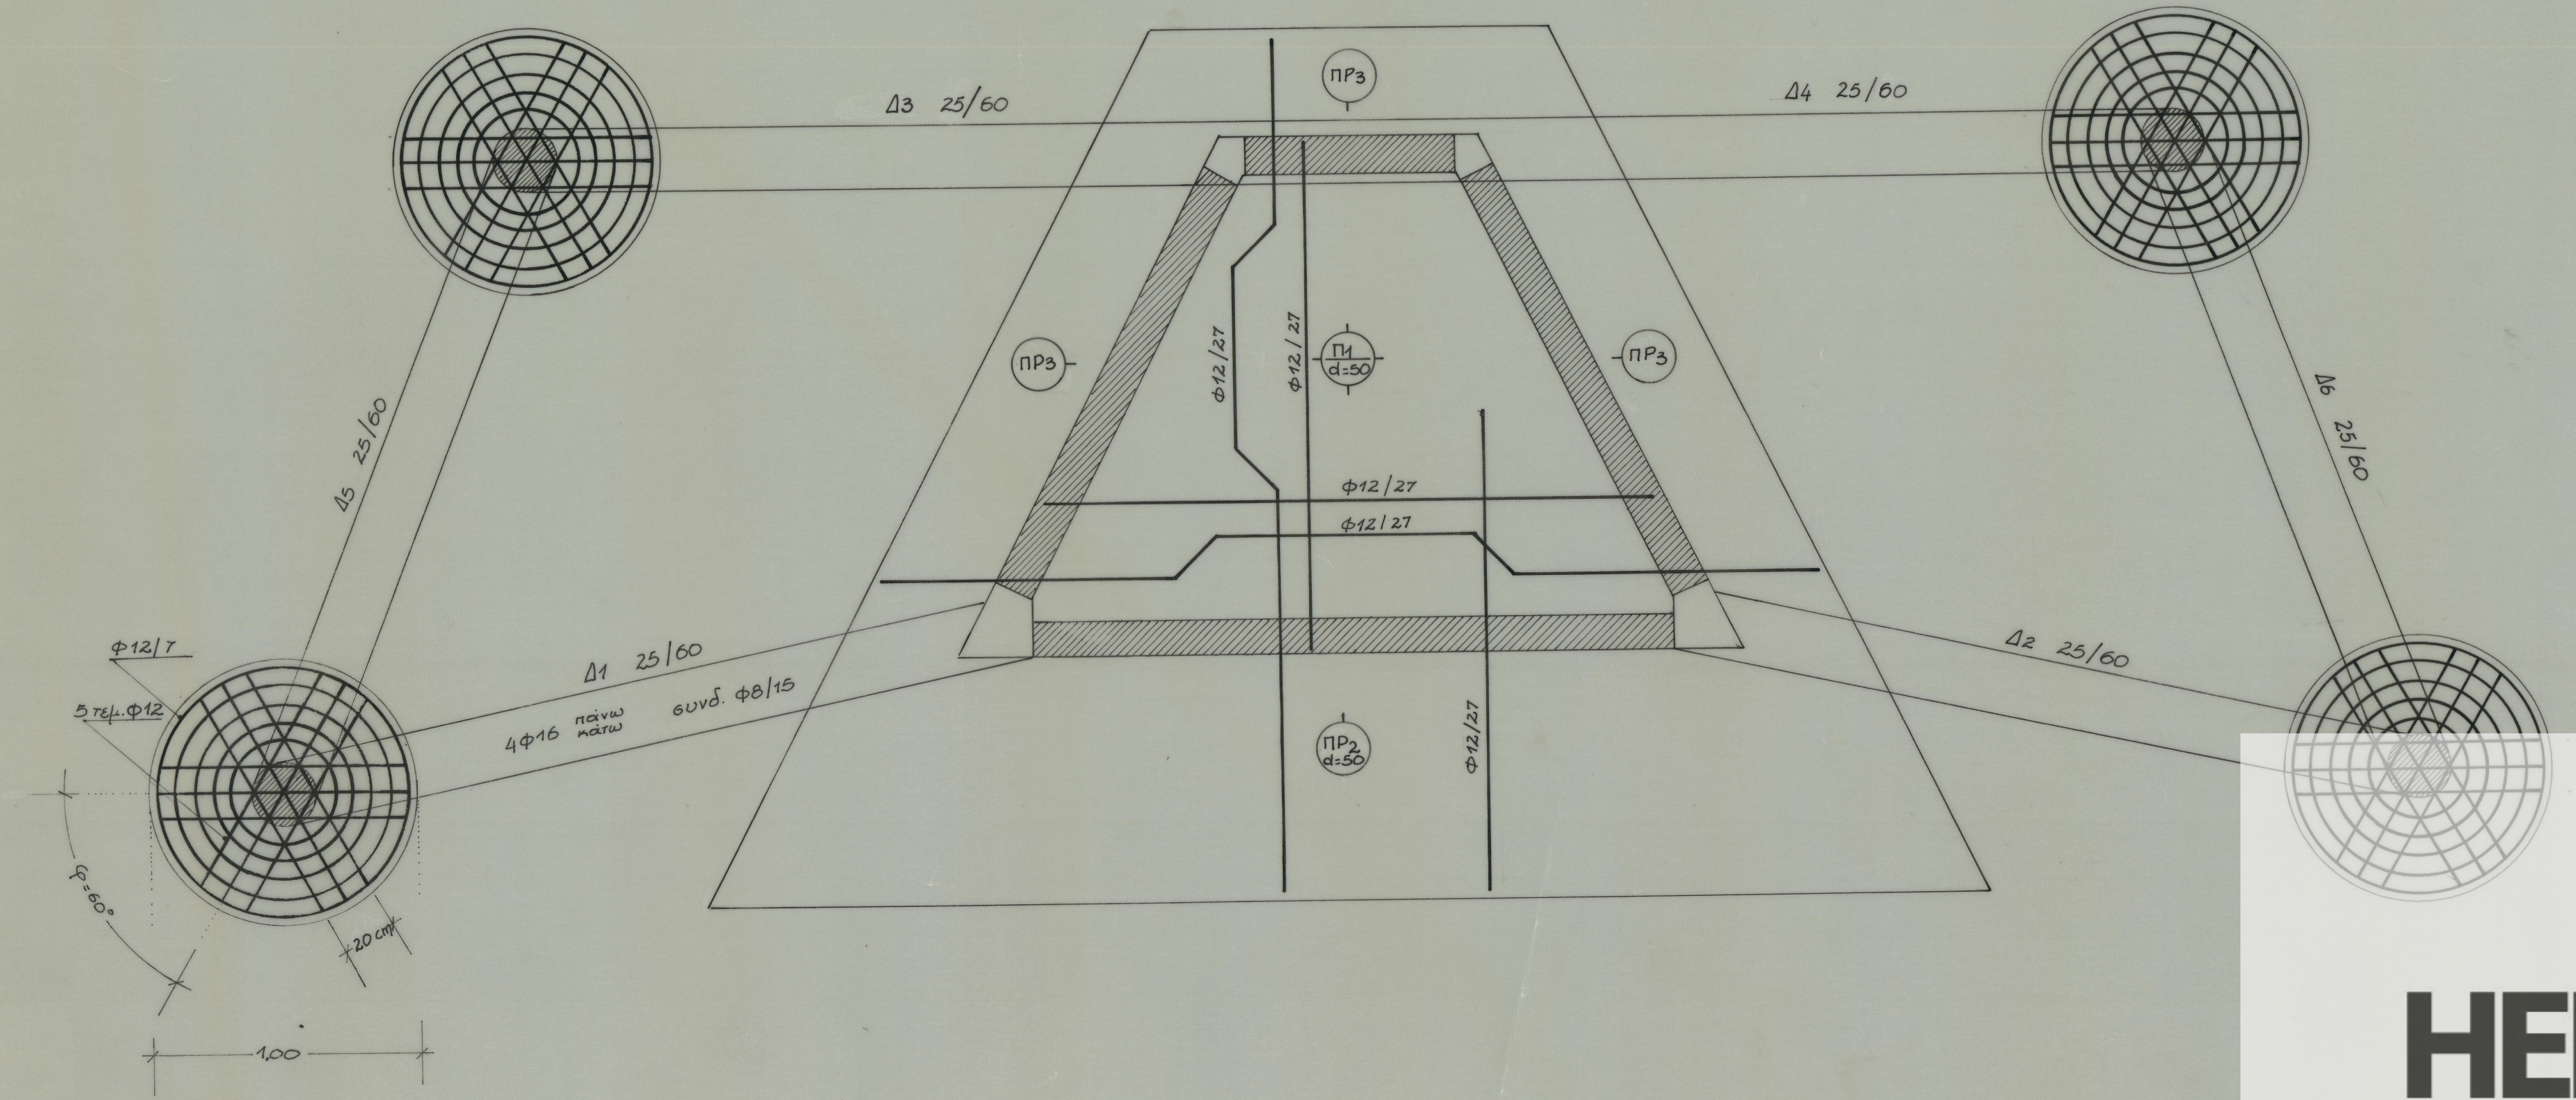

**TIF**  
**HELEXPO**