


ΔΙΕΘΝΗΣ ΕΚΘΕΣΙΣ ΘΕΣΣΑΛΟΝΙΚΗΣ  
ΤΕΧΝΙΚΗ ΥΠΗΡΕΣΙΑ  
ΤΡΟΠΟΠΟΙΗΣΙΣ ΧΩΡΟΥ ΓΡΑΦΕΙΩΝ  
ΚΛΙΜΑΞ - 1:100

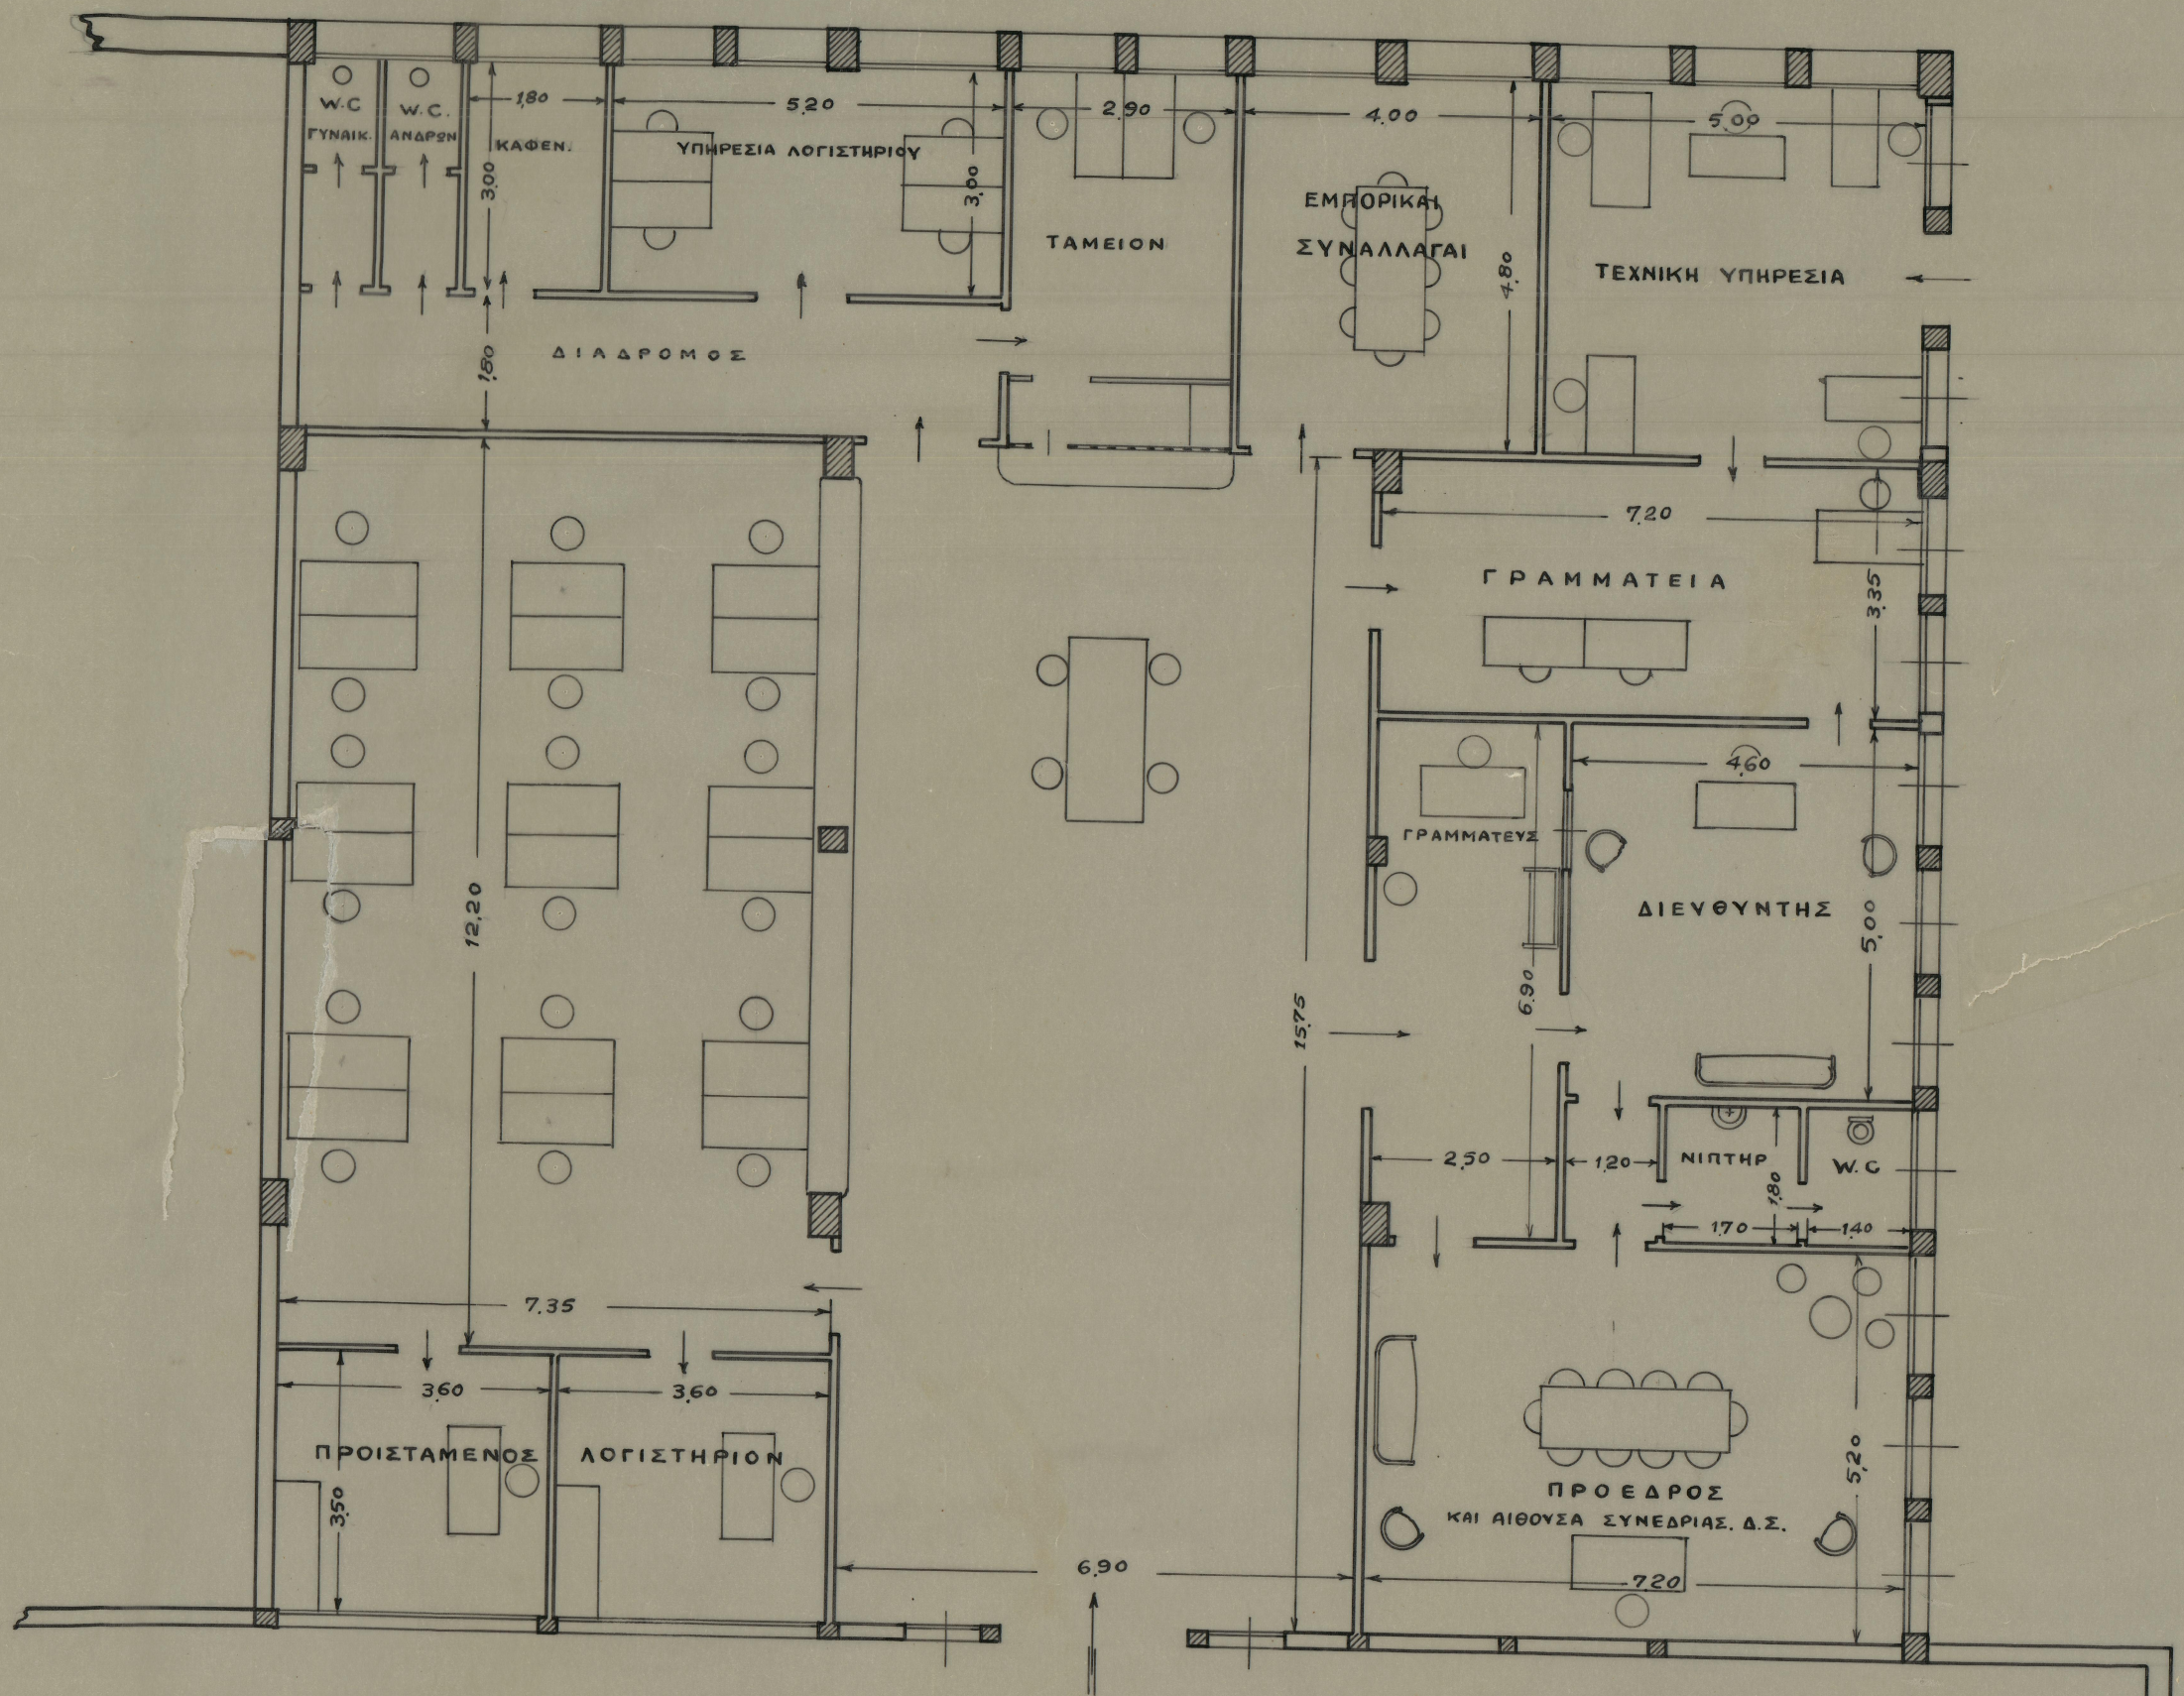

ΚΑΤΟΨΙΣ