


ΛΕΠΤΟΜΕΡΕΙΑ ΣΥΝΑΝΤΗΣΕΩΣ
 ΟΡΟΦΗΣ ΚΑΙ ΤΟΙΧΟΥ. ΚΛΙΜ: 1:4

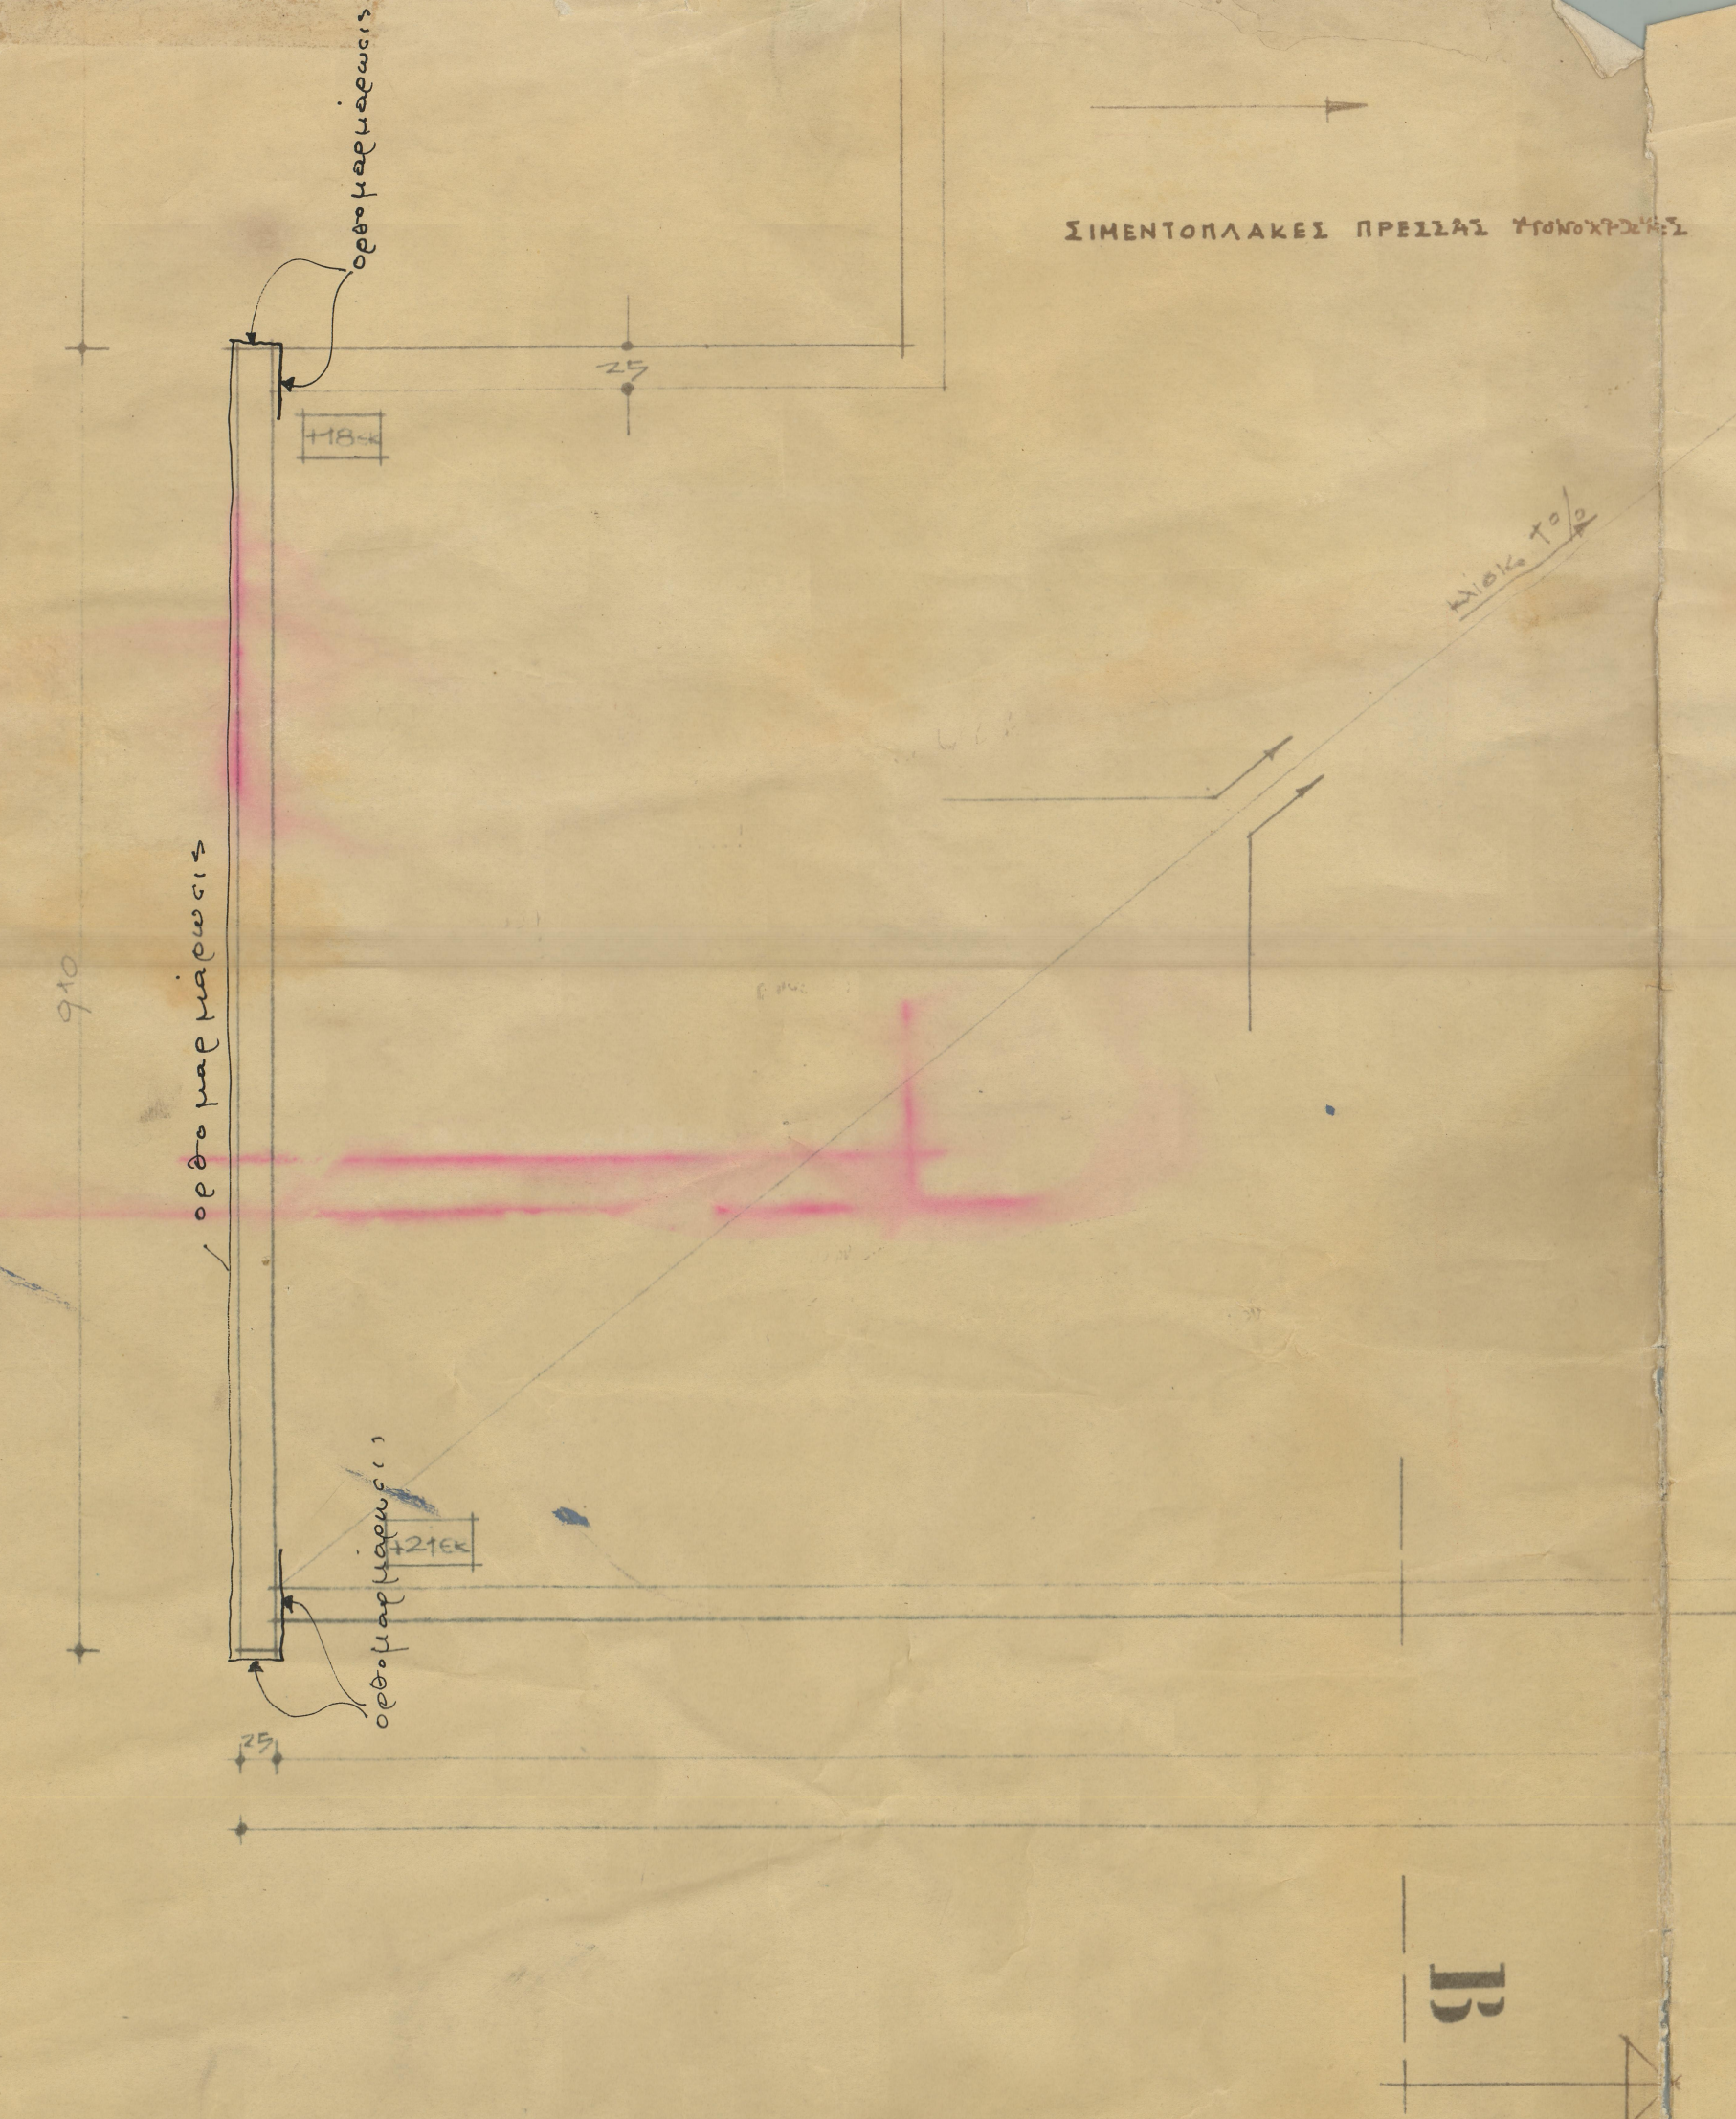

1. ΤΑ ΥΠΟΣΤΗΛΩΜΑΤΑ, ΕΛΕΥΘΕΡΑ ΚΑΙ ΜΗ, ΘΑ ΠΙΝΟΥΝ ΜΕ ΧΡΩΜΑ ΓΚΡΙ 557
 2. ΤΟ ΕΞΩΤΕΡΙΚΟ ΧΡΩΜΑ ΤΟΥ ΚΤΙΡΙΟΥ ΘΑ ΕΙΝΑΙ ΛΕΥΚΟ ΠΛΑΣΤΙΚΟ ΑΦΟΥ ΠΡΟΗΓΟΥΜΕΝΩΣ Ο ΣΟΒΑΣ ΞΗΡΑΤΟΥΛΑΡΙΣΤΕΙ ΚΑΙ ΤΡΙΦΤΕΙ
 3. ΟΙ ΠΕΡΙΣΤΑΣΕΙΣ ΘΑ ΜΕΝΟΥΝ ΣΤΟ ΦΥΣΙΚΟ ΤΟΝΣ ΧΡΩΜΑ ΤΟΥ ΑΛΟΥΜΙΝΙΟΥ.
 4. ΝΑ ΔΟΘΗ ΜΕΓΑΛΗ ΠΡΟΣΟΧΗ ΣΤΙΣ ΑΚΜΕΣ (ΓΩΝΙΕΣ) ΠΟΥ ΘΑ ΒΡΙΣΚΟΥΝ ΔΥΟ ΧΡΩΜΑΤΑ
 5. ΤΑ ΧΡΩΜΑΤΑ ΕΛΗΦΘΗΣΑΝ ΑΠΟ ΤΟ ΔΕΙΓΜΑΤΟΛΟΓΙΟ ΤΗΣ ΒΕΛΓΙΚΗΣ ΕΤΑΙΡΙΑΣ 'LEVIS-TECH', ΠΑΡΑΚΛΗΣΙΣ ΔΙΑ ΤΗΝ ΠΙΣΤΗΝ ΕΦΑΡΜΟΓΗΝ ΤΩΝ ΟΡΟΦΩΝ ΤΟΙΧΩΝ ΟΡΟΦΩΝ ΤΟΙΧΩΝ ΓΚΡΙ 103, ΓΚΡΙ 557, ΜΜΛΕ 562, ΜΠΛΕ 517
- Τοίχων : ΚΙΤΡΙΝΟ 527, ΚΟΚΚΙΝΟ 548.

Δ Ε Θ Δ Ι Ο Τ Κ Η Σ Ι Σ
 ΤΡΟΠΟΠΟΙΗΣΙΣ

Κ Α Τ Ο Ψ Ι Σ Ο Ρ Θ Ο Σ Α Ρ . Ι Χ Ε Δ Ι Ο Υ

ΤΕΧ
HELEXPO

Κ Α Τ Ο Ψ Ι Σ Ο Ρ Θ Ο Σ Α Ρ . Ι Χ Ε Δ Ι Ο Υ

Π. ΘΑΝΑΛΙΑΔΗΣ Ε. ΔΟΥΡΕΚΑΣ Σ. ΣΤΑΪΚΟΣ