


ΔΙΕΘΝΗΣ ΕΚΘΕΣΗ ΘΕΣ/ΝΙΚΗΣ Α.Ε.
 ΤΕΧΝΙΚΗ ΥΠΗΡΕΣΙΑ

ΕΡΓΟ:
 ΔΙΑΜΟΡΦΩΣΗ ΠΥΛΗΣ ΧΑΝΘ

ΘΕΜΑ:
 ΠΛΑΓΙΑ & ΠΡΟΣΘΙΑ ΟΨΗ

ΚΛΙΜΑΚΑ: 1:20

ΑΡ. ΣΧΕΔΙΟΥ:

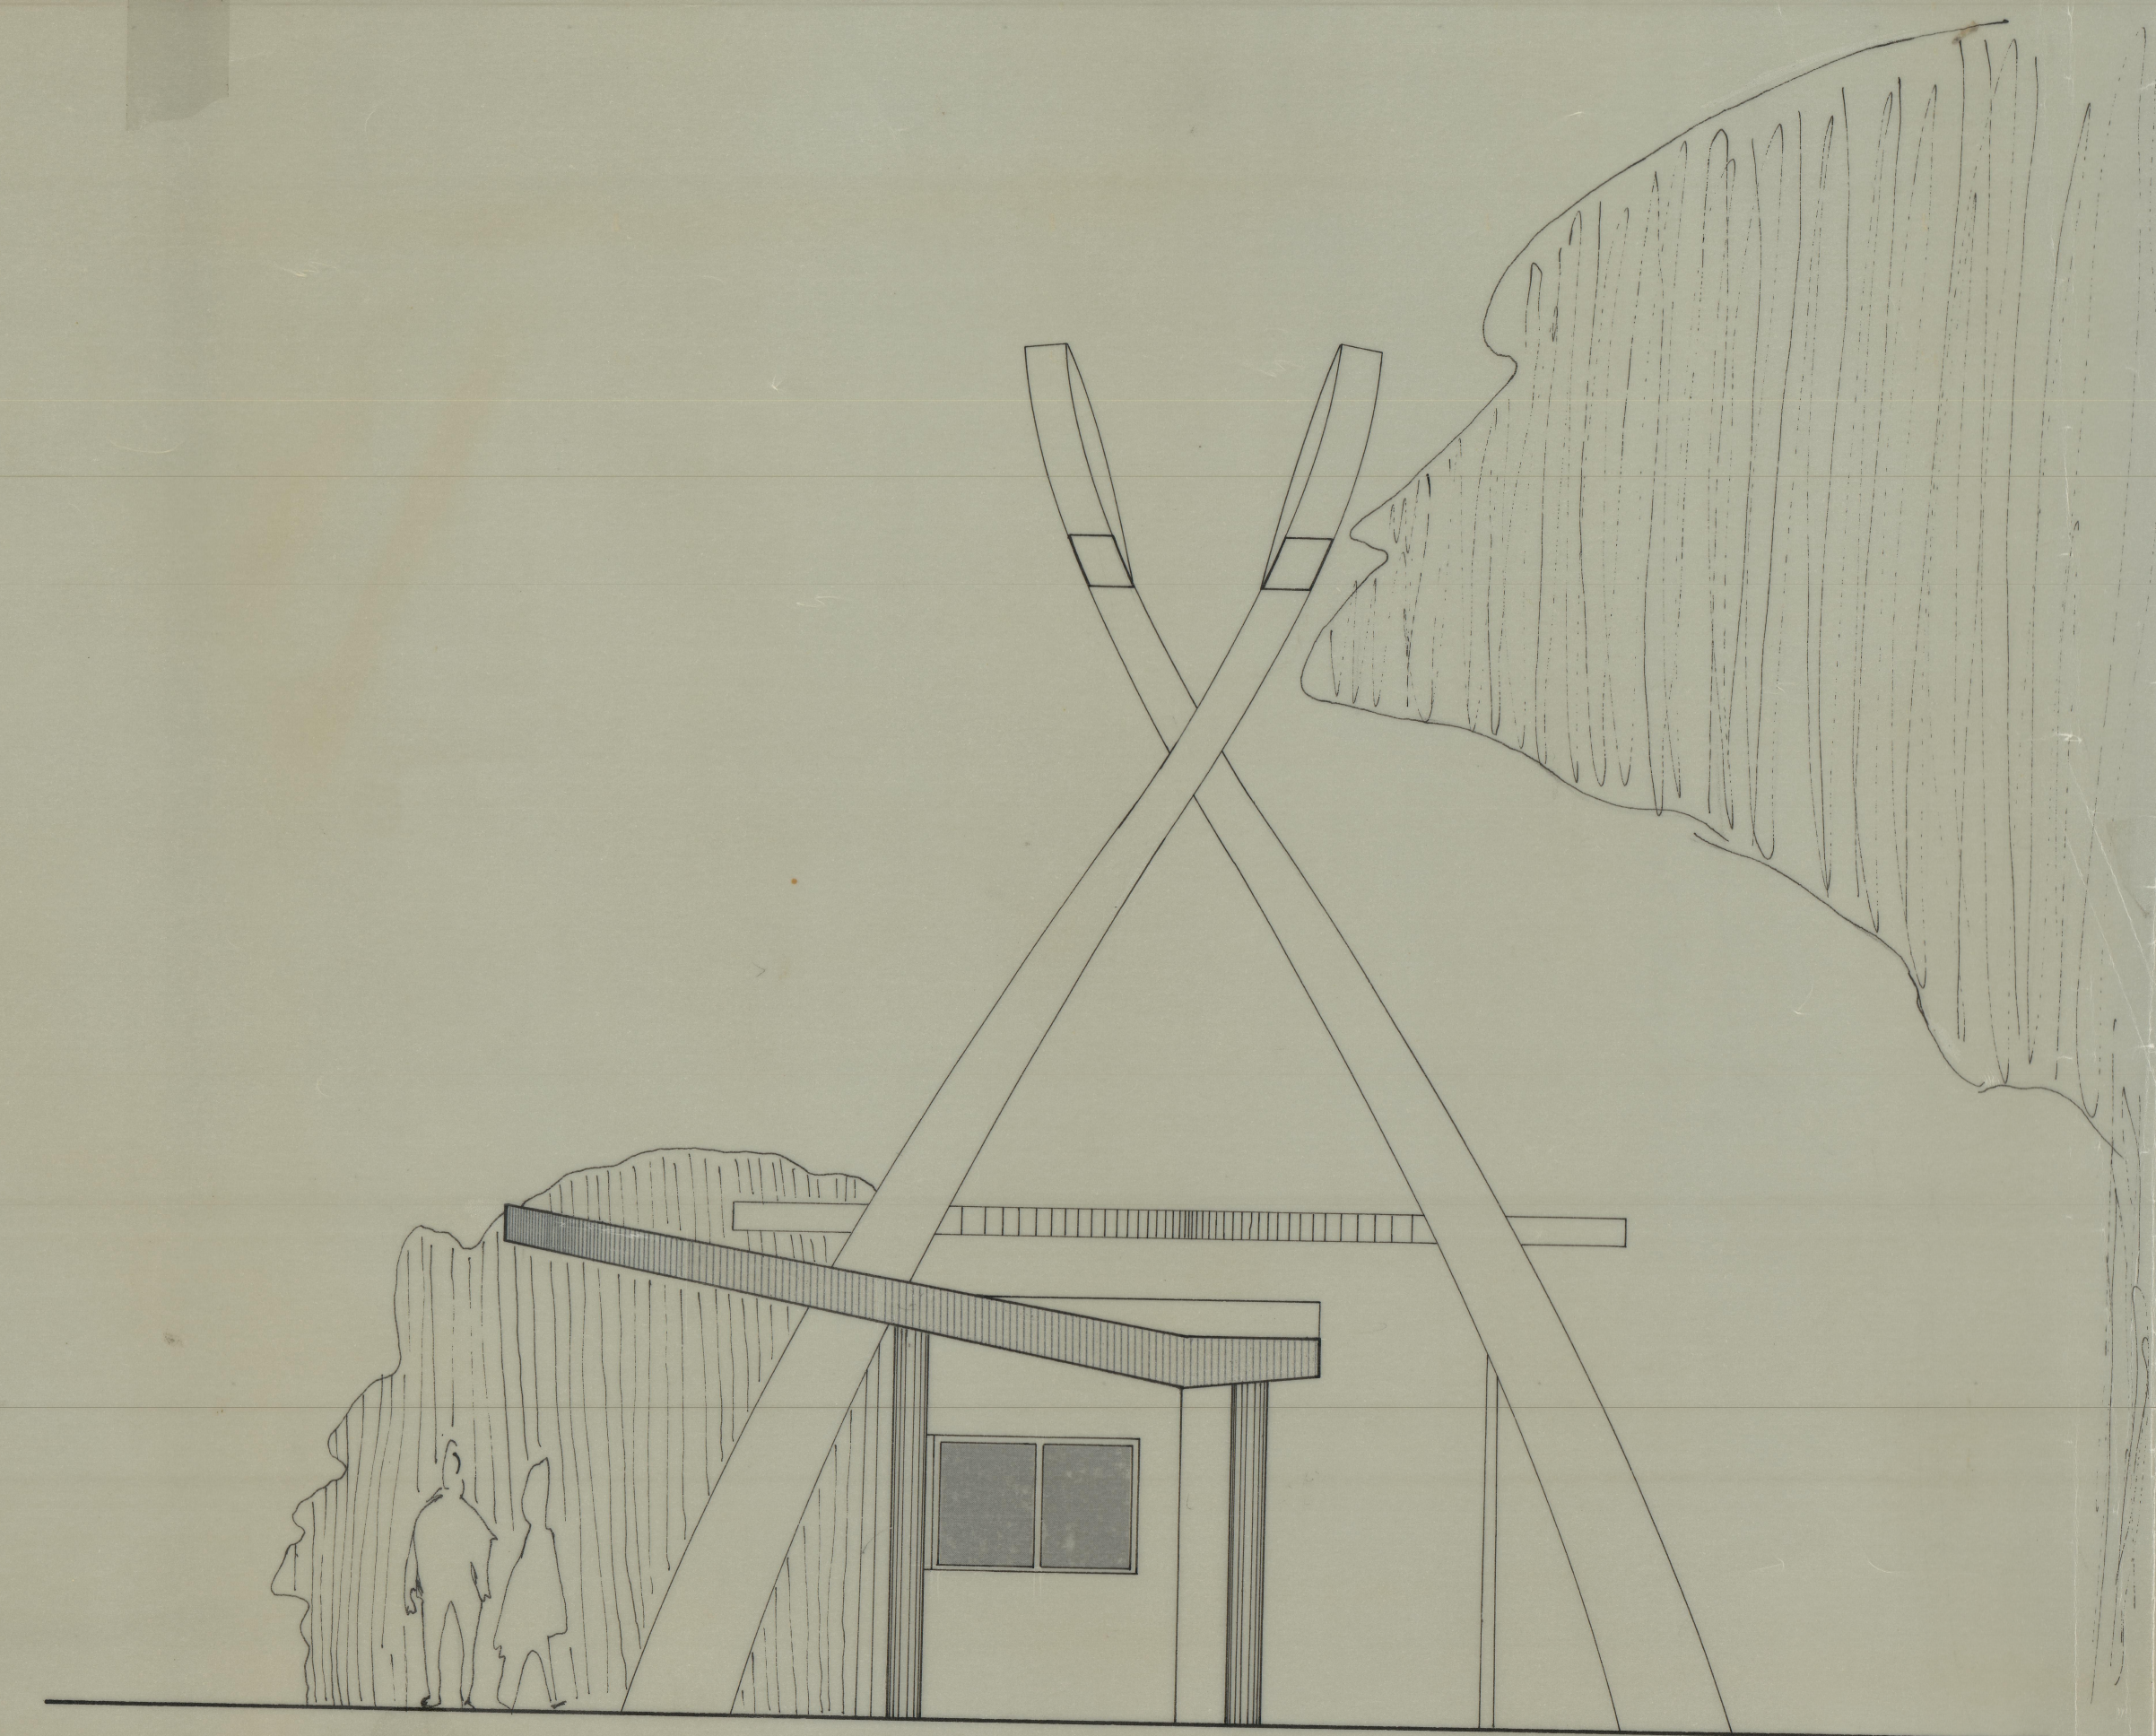

ΠΛΑΓΙΑ ΟΨΗ



ΠΡΟΣΘΙΑ ΟΨΗ

