


ΔΙΕΘΝΗΣ ΕΚΘΕΣΗ ΘΕΣ/ΝΙΚΗΣ Α.Ε.
ΤΕΧΝΙΚΗ ΥΠΗΡΕΣΙΑ

ΕΡΓΟ:
ΔΙΑΜΟΡΦΩΣΗ ΠΥΛΗΣ ΧΑΝΘ

ΘΕΜΑ:
ΚΥΡΙΑ & ΟΠΙΣΘΙΑ ΟΨΗ

ΚΛΙΜΑΚΑ: 1:20

ΑΡ. ΣΧΕΔΙΟΥ:

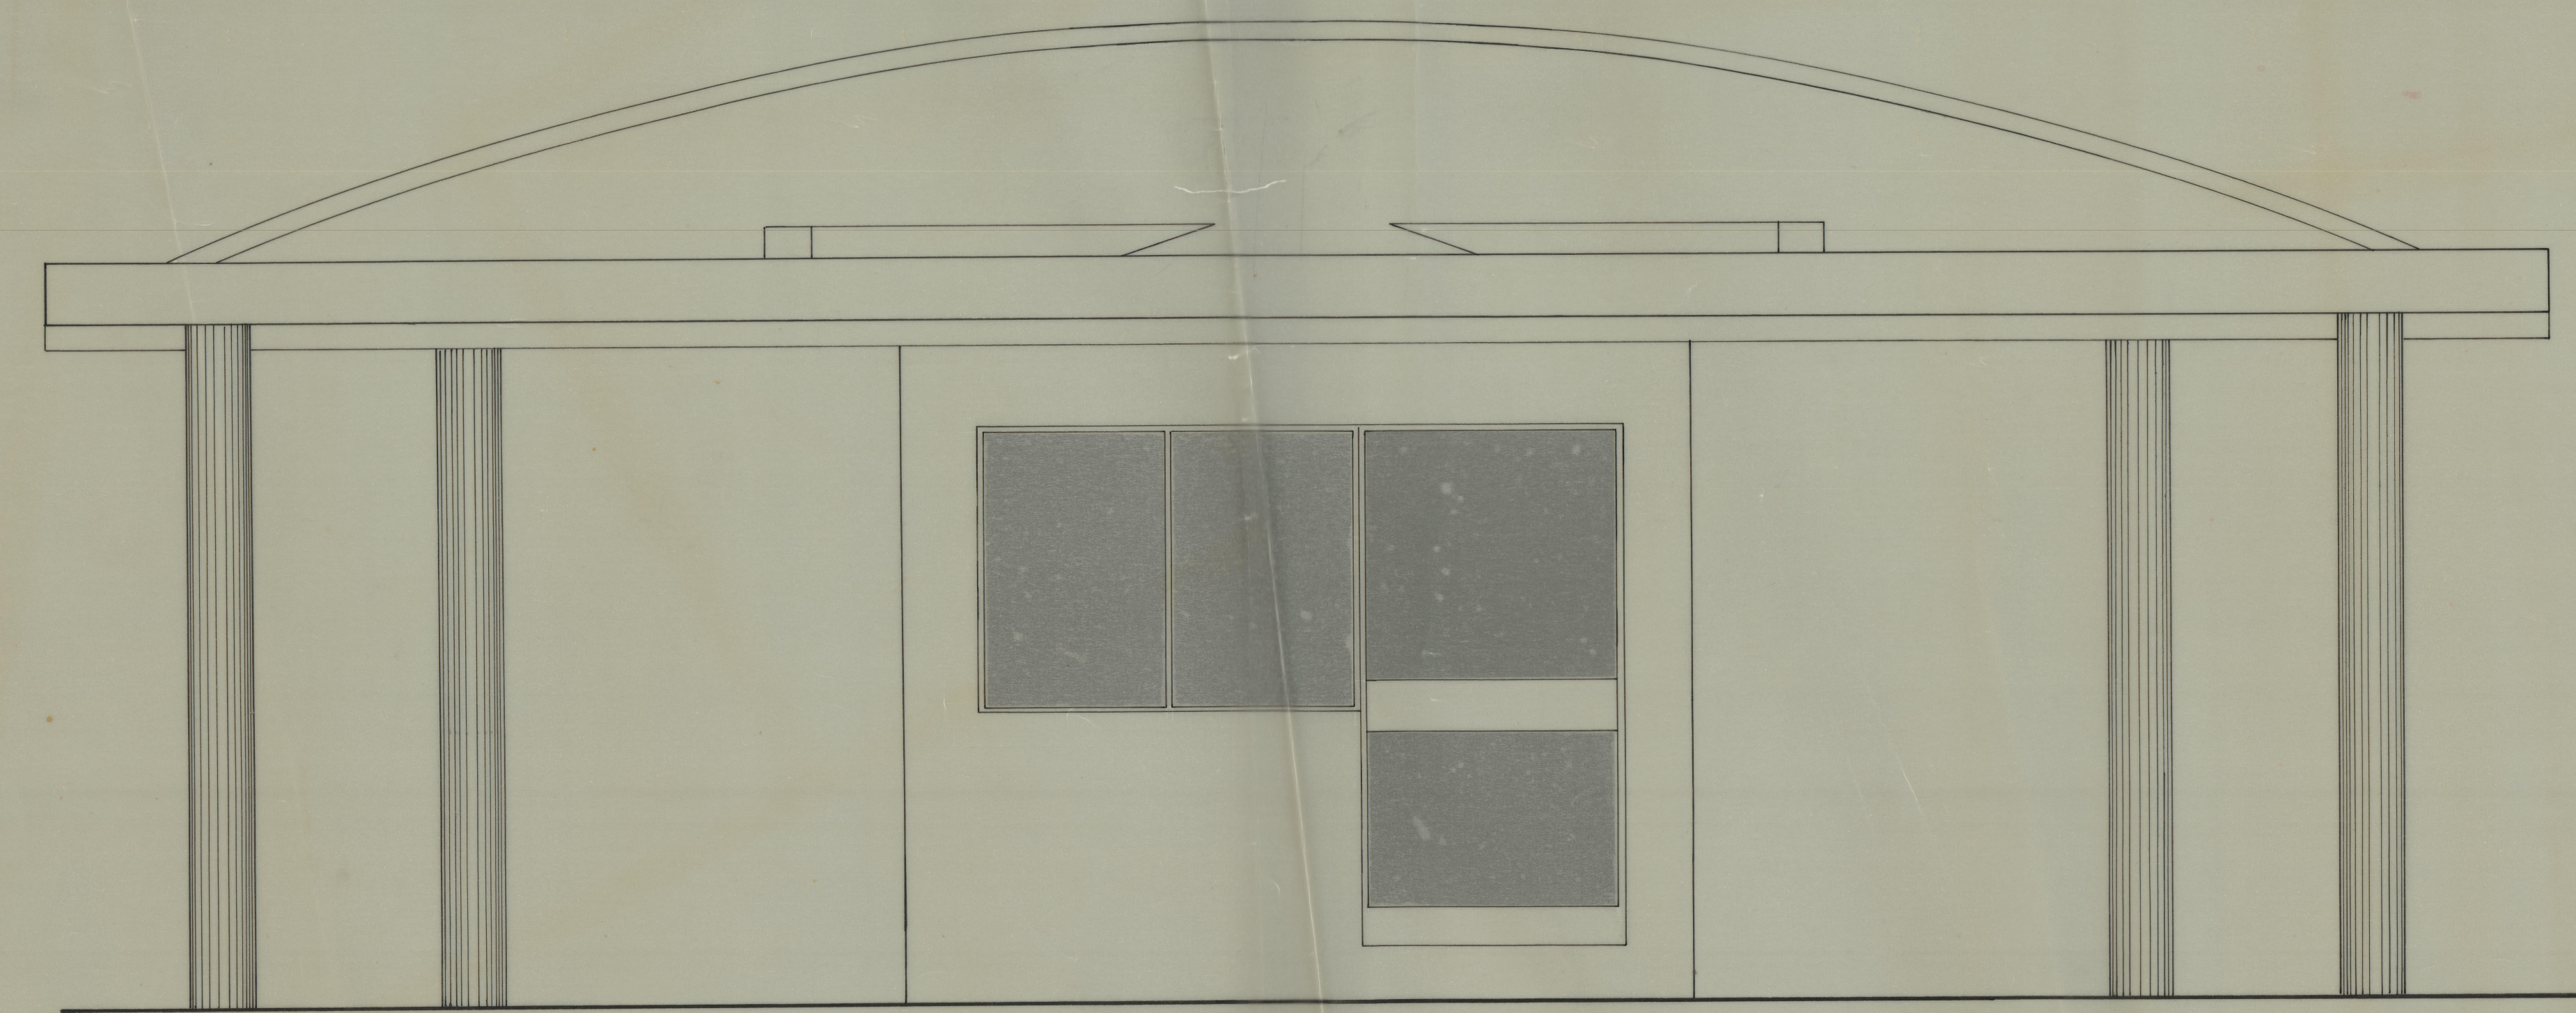

ΟΠΙΣΘΙΑ ΟΨΗ



ΚΥΡΙΑ ΟΨΗ

ΤΕ
HELEXPO