


ΓΥ ΒΕΛΤΙΩΣΗ ΟΜΩΣ ΚΑΤΩΤΗ  
#5485 | 1986

**ΤΕΚ ΘΕΣ/ΝΙΚΗΣ Α.Ε.**  
μτροπόλεως 61 -Θεσσαλονίκη -τηλ.227.121-268,047

ΕΡΓΟ	ΑΝΑΔΙΑΜΟΡΦΩΣΗ-ΒΕΛΤΙΩΣΗ ΕΚΘΕ- ΤΗΡΙΟΥ ΧΩΡΟΥ ΠΕΡΙΠΤΕΡΟΥ 1
ΕΡΤΟΔΟΤΗΣ	HELEXPO
ΦΟΡΕΑΣ ΚΑΤΑΣΚΕΥΗΣ	HELEXPO
ΘΕΣΗ ΕΡΓΟΥ	HELEXPO -ΠΕΡΙΠΤΕΡΟ 1
ΜΕΛΕΤΗ ΕΦΑΡΜΟΓΗΣ	
ΘΕΜΑ ΣΧΕΔΙΟΥ	Κλιματισμός Ισογείου Διάταξη Σωληνώσεων
ΚΑΙΜΑΚΑ	1- 100
ΧΡΟΝ. ΣΥΝΤΑΞΗΣ	
ΑΡΙΘΜΟΣ ΣΧΕΔΙΟΥ	Σ 1 / 1
ΘΕΩΡΗΣΗ ΥΠΗΡΕΣΙΑΣ	ΑΝΑΔΟΧΟΣ

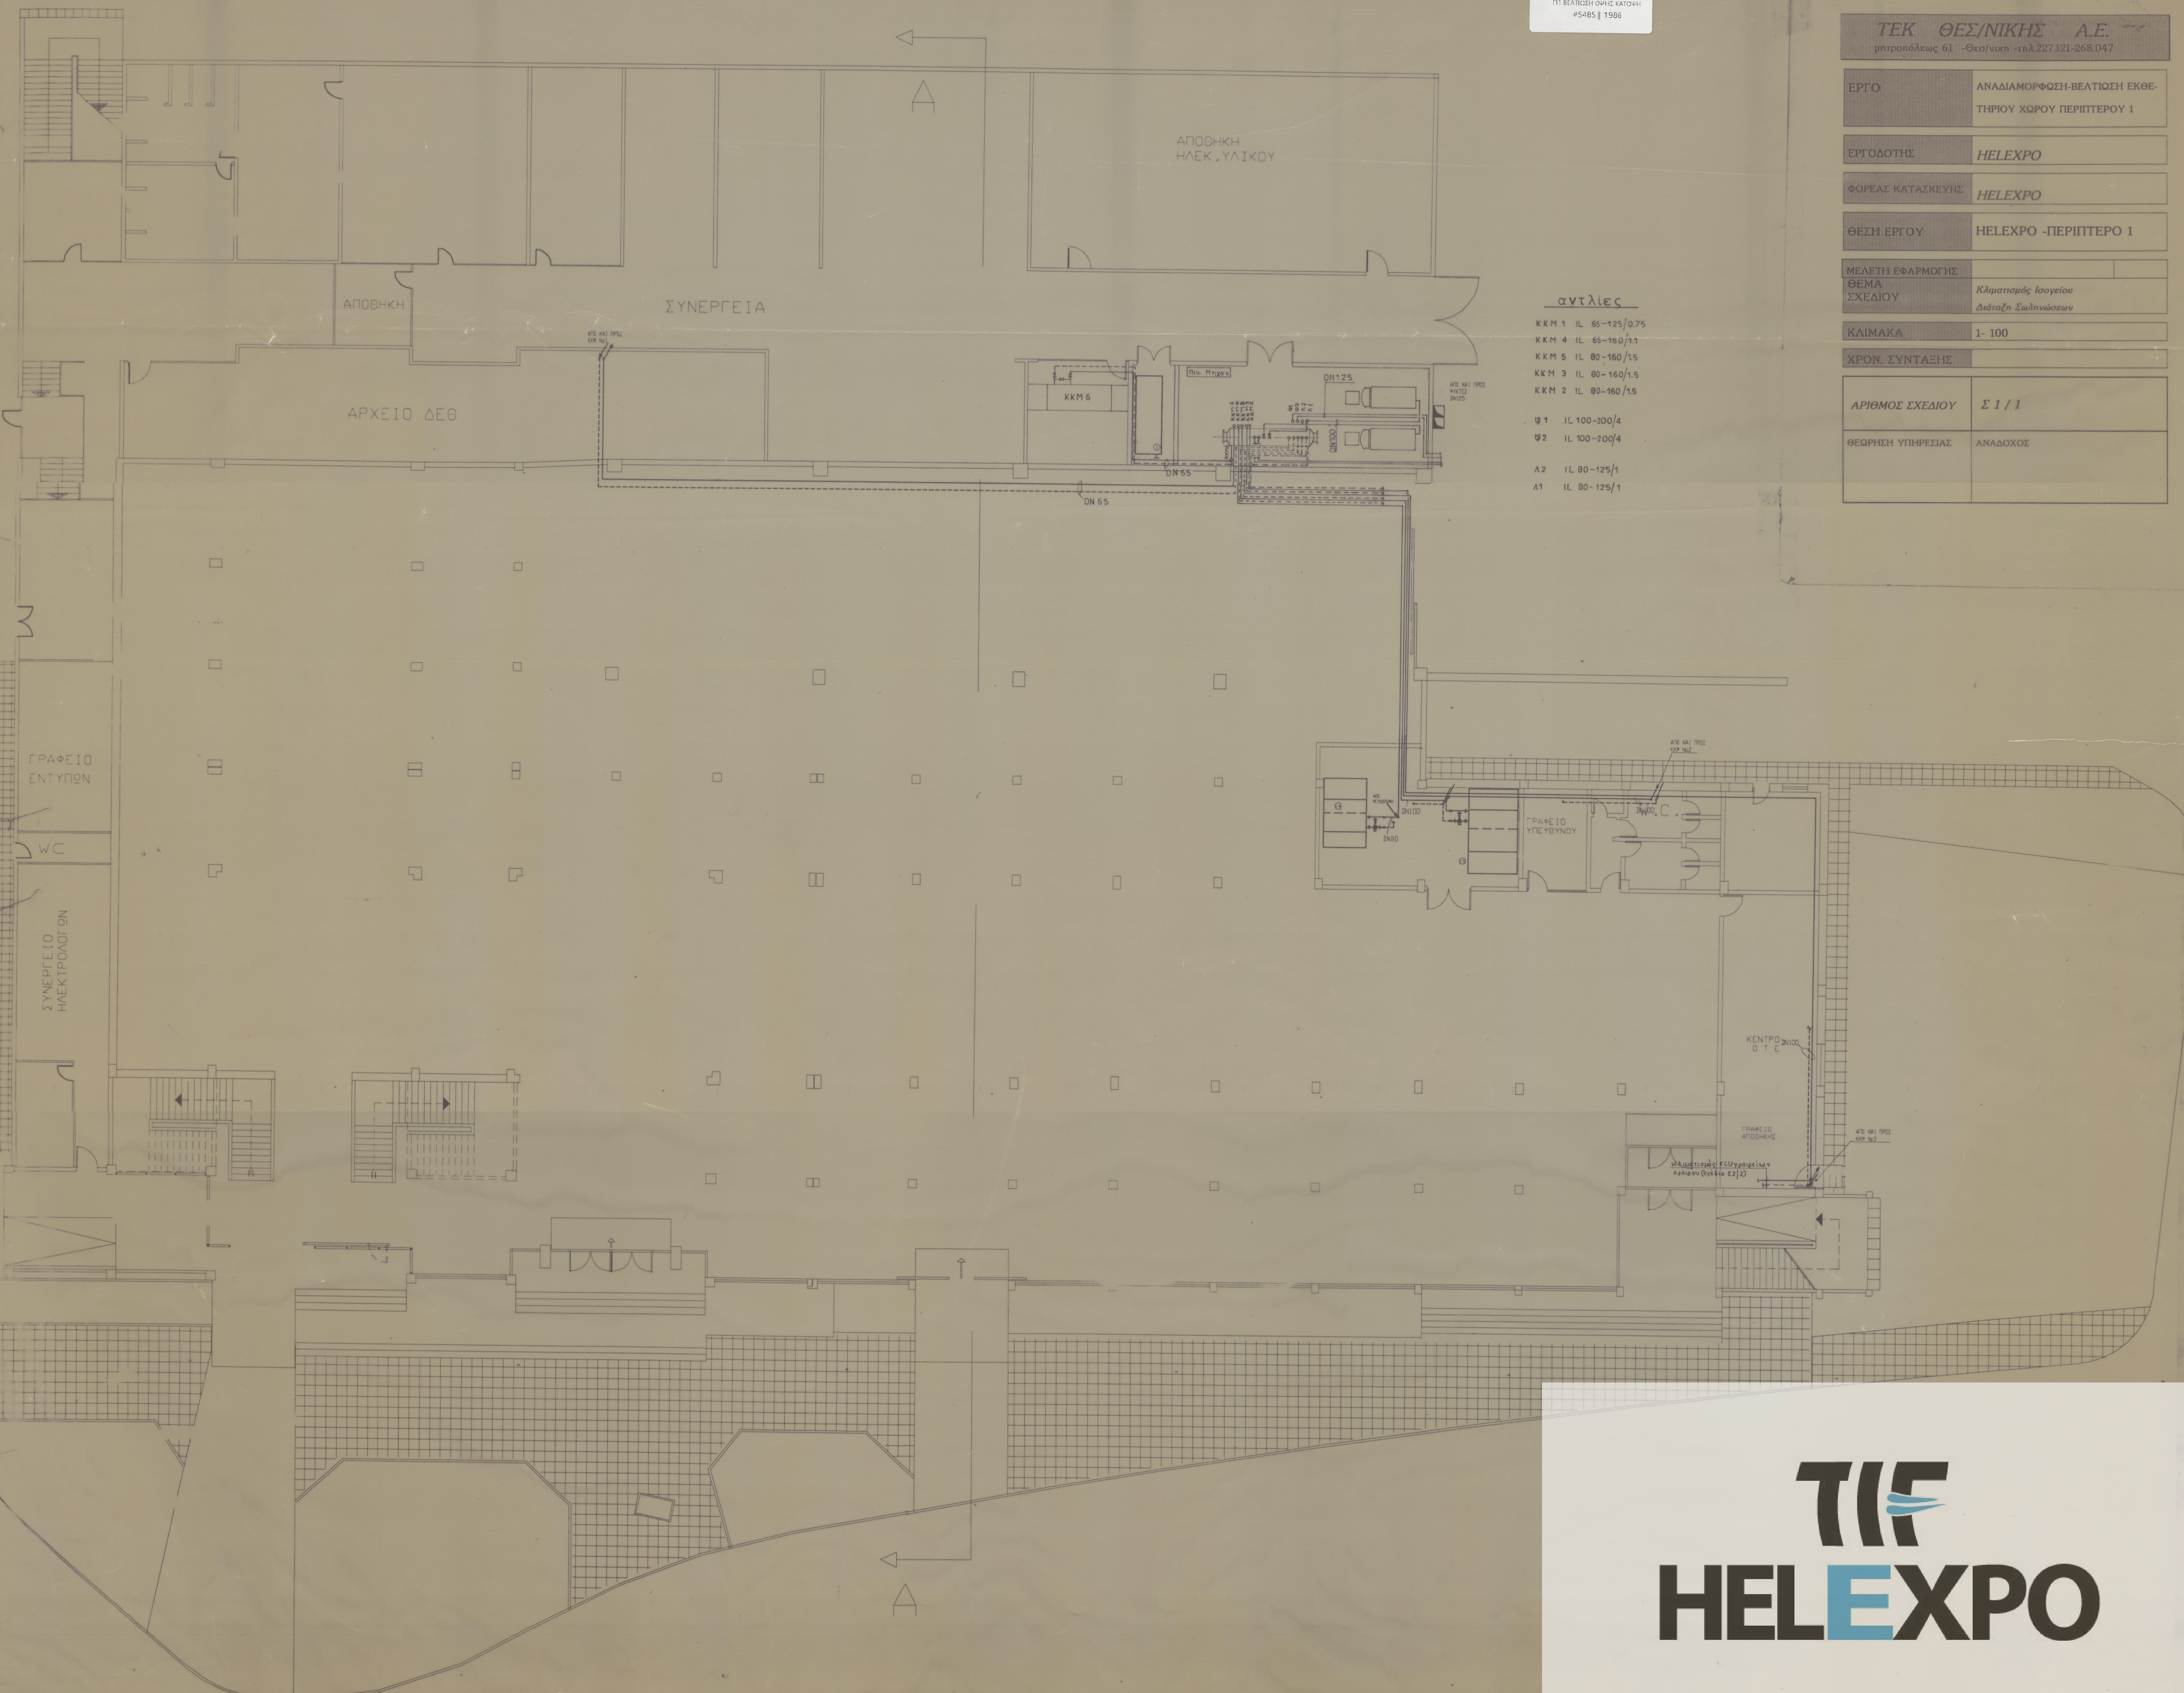

- αντλίες
- ΚΚΜ 1 IL 65-125/0.75
  - ΚΚΜ 4 IL 65-160/1.1
  - ΚΚΜ 5 IL 80-160/1.5
  - ΚΚΜ 3 IL 80-160/1.5
  - ΚΚΜ 2 IL 80-160/1.5
- Ψ1 IL 100-200/4  
Ψ2 IL 100-200/4
- Λ2 IL 80-125/1  
Λ1 IL 80-125/1

