


ΔΙΕΘΝΗΣ ΕΚΘΕΣΙΣ ΘΕΣΣΑΛΟΝΙΚΗΣ

Ε' & ΣΤ' ΤΟΜΕΙΣ

ΚΛΙΜΑΞ 1:500

28.6.55

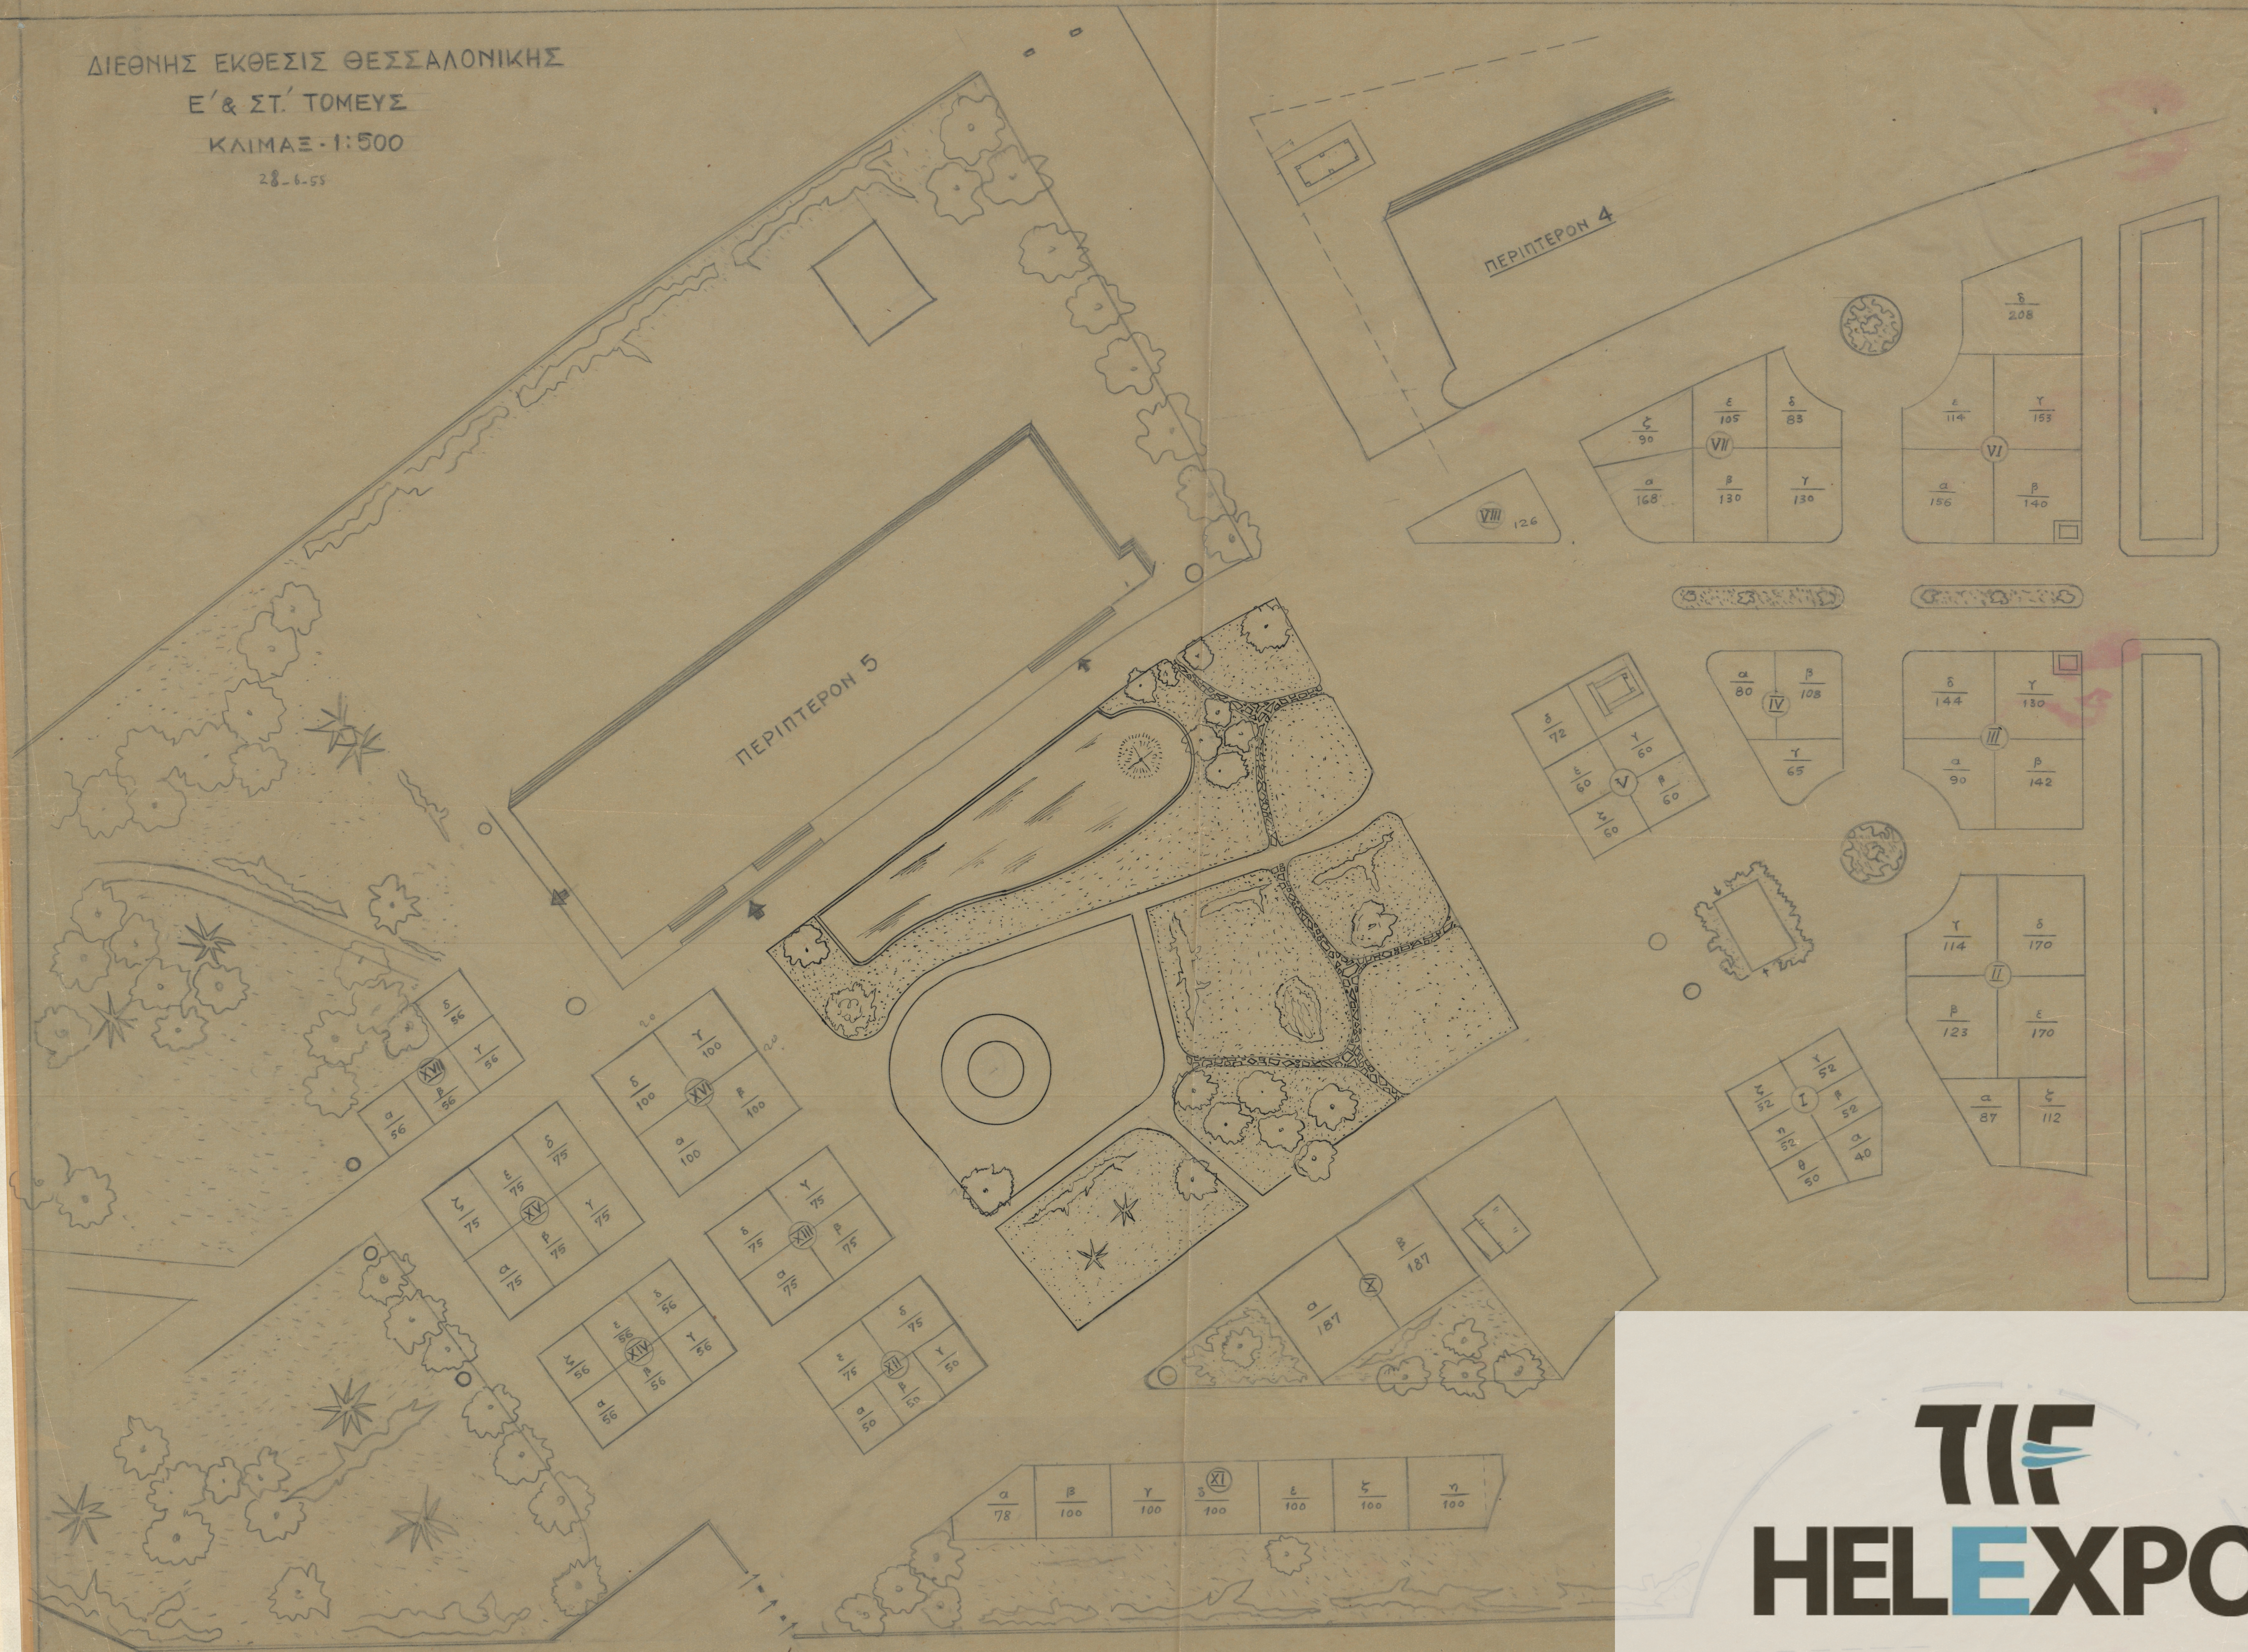

TIF
HELEXPO