

ΞΥΛΟΥΤΥΠΟΣ ΟΡΟΦΗΣ ΙΣΟΓΕΙΟΥ (ΔΩΜΑ)

ΚΛ. 1:20


B 225 st III

ε = 0.008

σ_{εδ.} : 1,5 kg/cm²

συνδετήρες σ' όλα τα δομικά στοιχεία φ8/15

ολα τα δοκάρια είναι αντιστραμμένα

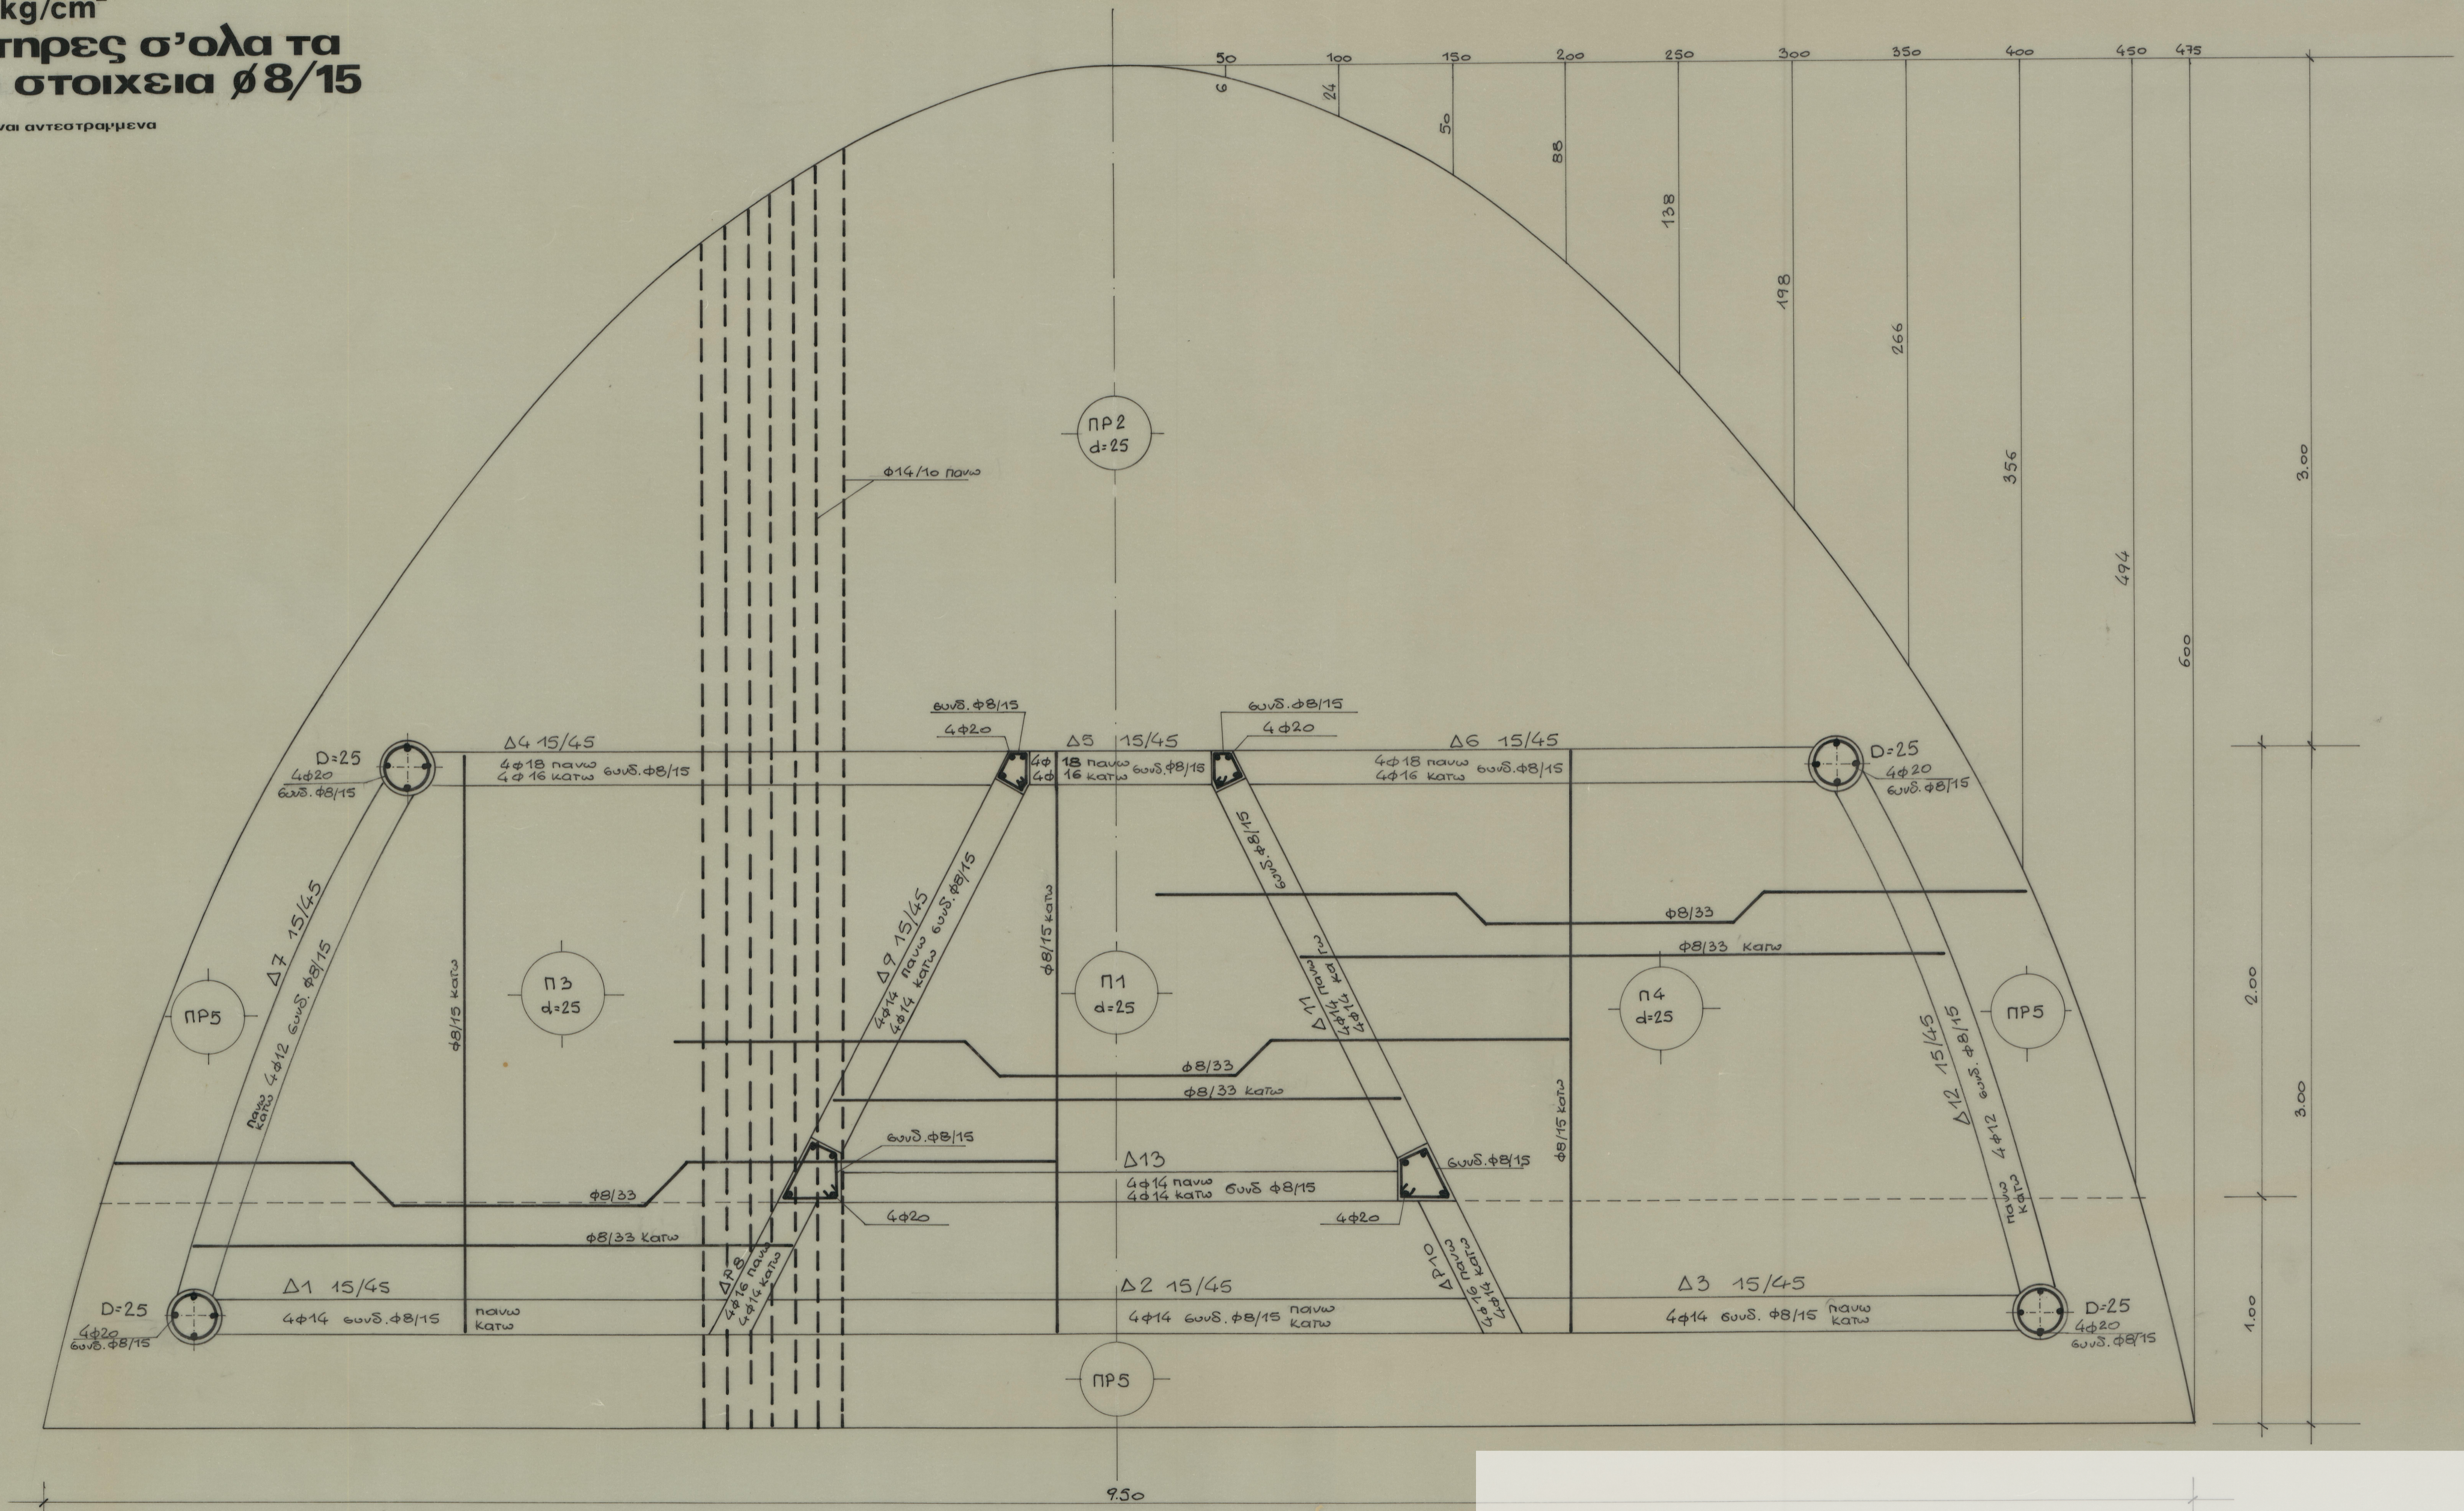

ΔΙΕΘΝΗΣ ΕΚΘΕΣΗ ΘΕΣ/ΝΙΚΗΣ Α.Ε.
ΤΕΧΝΙΚΗ ΥΠΗΡΕΣΙΑ

ΕΡΓΟ:
ΔΙΑΜΟΡΦΩΣΗ ΠΥΛΗΣ ΧΑΝΩ

ΘΕΜΑ:
ΞΥΛΟΥΤΥΠΟΣ ΟΡΟΦΗΣ
ΙΣΟΓΕΙΟΥ (ΔΩΜΑ)

ΚΛΙΜΑΚΑ: 1:20

ΑΡ. ΣΧΕΔΙΟΥ:

