ΚΑΤΟΨΗ ΔΕΘ
#5206 || 1971

Δ.Ε.Θ.
ΚΑΤΟΨΗ ΠΑΛΙΑ

ΔΙΕΘΝΗΣ ΕΚΘΕΣΙΣ ΘΕΣΣΑΛΟΝΙΚΗΣ
FOIRE INTERNATIONALE DE THESSALONIKI

ΓΕΝΙΚΗ ΚΑΤΟΨΙΣ   PLAN GENERAL
ΚΛΙΜΑΞ 1:1000   ECHELLE 1:1000

1971

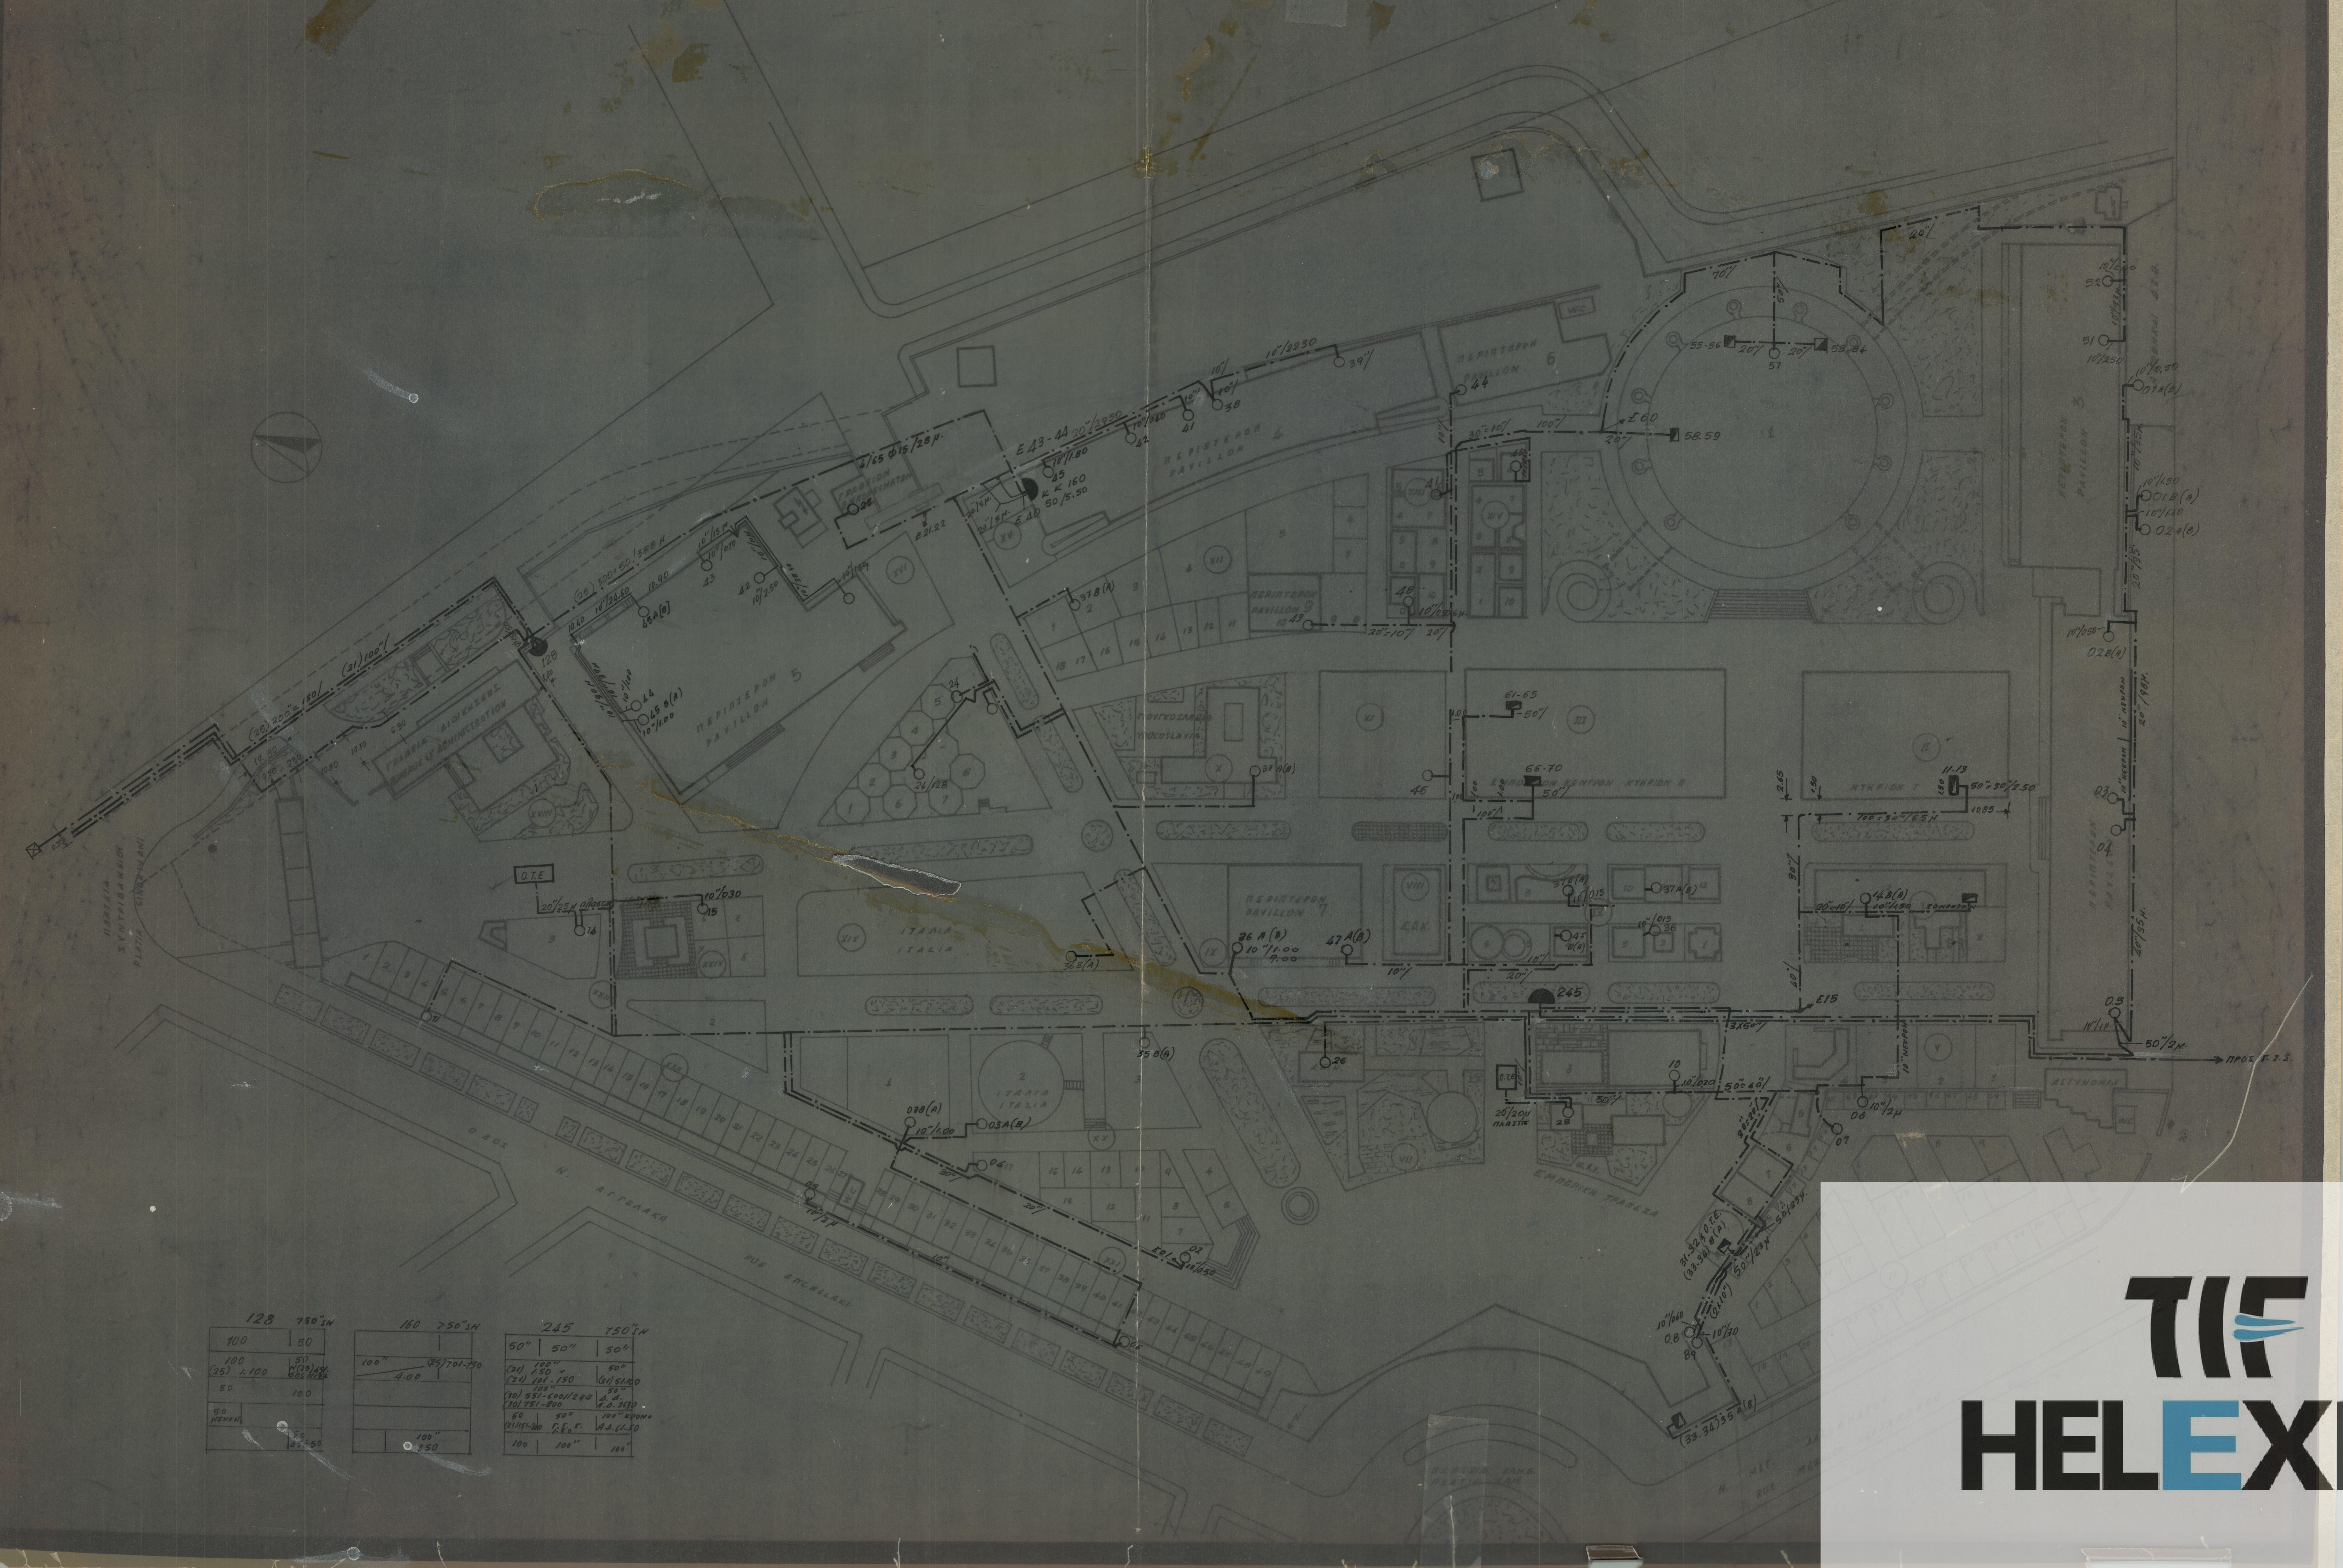
ΠΕΡΙΠΤΕΡΟΝ PAVILLON 1
ΠΕΡΙΠΤΕΡΟΝ PAVILLON 2
ΠΕΡΙΠΤΕΡΟΝ PAVILLON 3
ΠΕΡΙΠΤΕΡΟΝ PAVILLON 5
ΠΕΡΙΠΤΕΡΟΝ PAVILLON 6
ΠΕΡΙΠΤΕΡΟΝ PAVILLON 7
ΠΕΡΙΠΤΕΡΟΝ PAVILLON 9
ΓΙΟΥΓΚΟΣΛΑΒΙΑ YUGOSLAVIA
ΙΤΑΛΙΑ ITALIA
ΕΘΝΙΚΟΝ ΚΕΝΤΡΟΝ ΚΤΗΡΙΟΝ Β
ΚΤΗΡΙΟΝ Γ
Ε.Ο.Κ.
Ο.Τ.Ε.
ΕΜΠΟΡΙΚΗ ΤΡΑΠΕΖΑ
ΑΣΤΥΝΟΜΙΑ
ΟΔΟΣ Ν. ΓΕΡΜΑΝΟΥ
ΠΡΟΣ Ε.Σ.2.
245
E15
3Χ50"/
20"/20μ ΠΛΑΣΤΙΚ
10" ΝΕΚΡΟΝ
61-65
66-70
11-13
128
750"SH
100 | 50
100 (25) 1.100 | 50 H(25)451-500 11/32
50 | 100
50 ΝΕΚΡΩ |
| 50 45-50
160
750"SH
100" (25)701-750 4.00
100" 350
245
750"SH
50" | 50" | 50"
(21) 100" 1.50 + (21) 101.150 | 50" (21)51.100
(30) 100" 551-600/1244 (30) 751-800 | 50" Δ.Δ. Α.Δ. 2630
50 (31)151-200 | 50" Γ.Σ. 1:50 Σ. | 100" ΚΡΟΝΟ Α.Δ.61-80
100 | 100" | 100"

TIF HELEXPO