
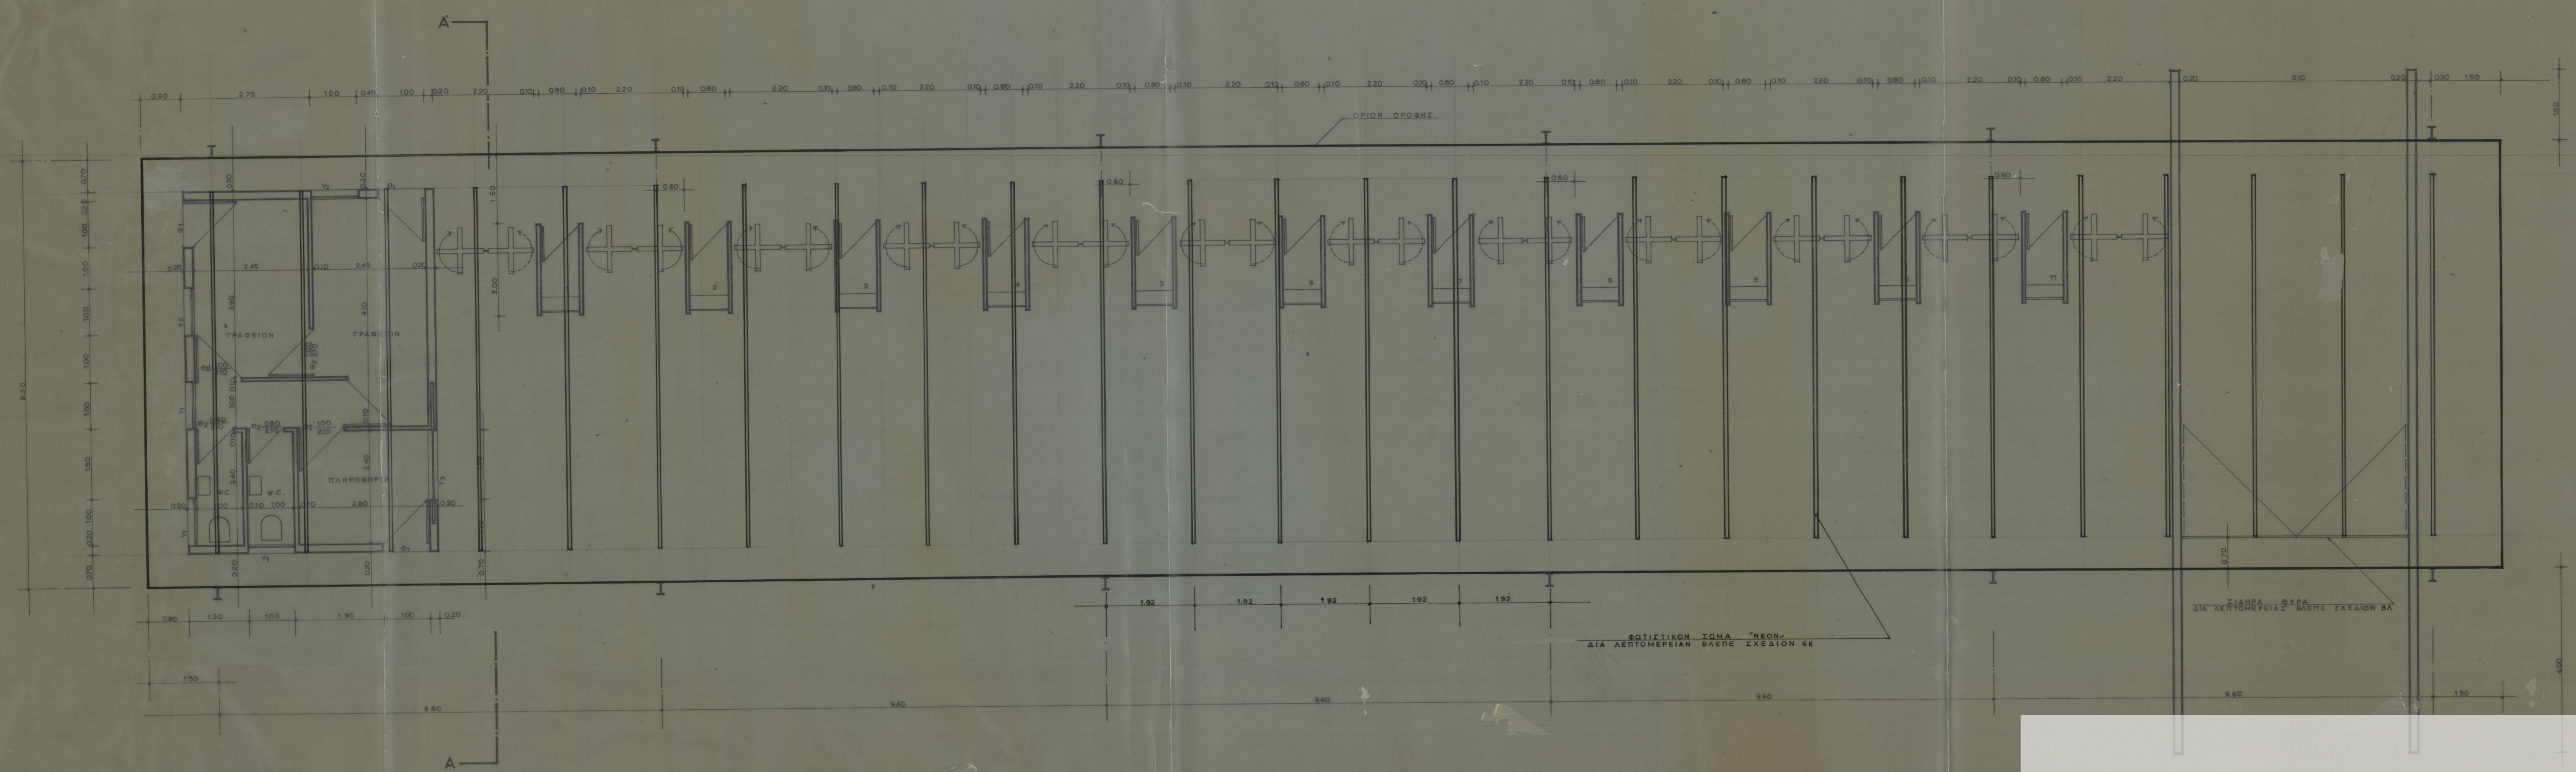


1/100
1/100

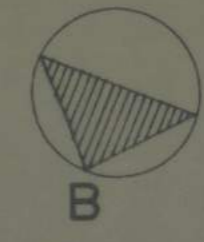

ANΩΤΗΡΟ ΟΡΟΦΗ

ΠΑΝΑΓΗΣ Ι. ΚΑΝΝΑΒΟΣ
ΑΡΧΙΤΕΚΤΟΝ ΜΗΧΑΝΙΚΟΣ
ΑΥΤΟΜΑΤΟΠΟΙΟΣ Σ.Μ.Π.
ΑΡΧΙΤΕΚΤΟΝ ΜΗΧΑΝΙΚΟΣ

ΙΩΑΝΝΗΣ Γ. ΚΩ
ΑΡΧΙΤΕΚΤΟΝ Μ.Σ.
ΑΥΤΟΜΑΤΟΠΟΙΟΣ Σ.Μ.Π.
ΑΡΧΙΤΕΚΤΟΝ ΜΗΧΑΝΙΚΟΣ

TIF

ΠΥΛΗ Δ.Ε.Θ.
ΑΝΩΤΗΡΟ ΟΡΟΦΗ
664

4A

HELEXPO

ΤΥΠΗ ΧΑΡΤΟ
ΑΝΩΤΗ ΟΡΟΦΗΣ