


ΓΥ ΒΕΛΤΙΩΣΗ ΟΜΩΣ ΚΑΤΩΝΗ  
#5485 | 1986

**ΤΕΚ ΘΕΣ/ΝΙΚΗΣ Α.Ε.**  
μτροπόλεως 61 -Θεσσαλονίκη -τηλ.227.121-268.047

ΕΡΓΟ	ΑΝΑΔΙΑΜΟΡΦΩΣΗ-ΒΕΛΤΙΩΣΗ ΕΚΘΕ- ΤΗΡΙΟΥ ΧΩΡΟΥ ΠΕΡΙΠΤΕΡΟΥ 1
ΕΡΤΟΔΟΤΗΣ	HELEXPO
ΦΟΡΕΑΣ ΚΑΤΑΣΚΕΥΗΣ	HELEXPO
ΘΕΣΗ ΕΡΓΟΥ	HELEXPO -ΠΕΡΙΠΤΕΡΟ 1
ΜΕΛΕΤΗ ΕΦΑΡΜΟΓΗΣ	
ΘΕΜΑ ΣΧΕΔΙΟΥ	Κλιματισμός Ισογείου Διάταξη Σαλινιώσεων
ΚΑΙΜΑΚΑ	1- 100
ΧΡΟΝ. ΣΥΝΤΑΞΗΣ	
ΑΡΙΘΜΟΣ ΣΧΕΔΙΟΥ	Σ 1 / 1
ΘΕΩΡΗΣΗ ΥΠΗΡΕΣΙΑΣ	ΑΝΑΔΟΧΟΣ

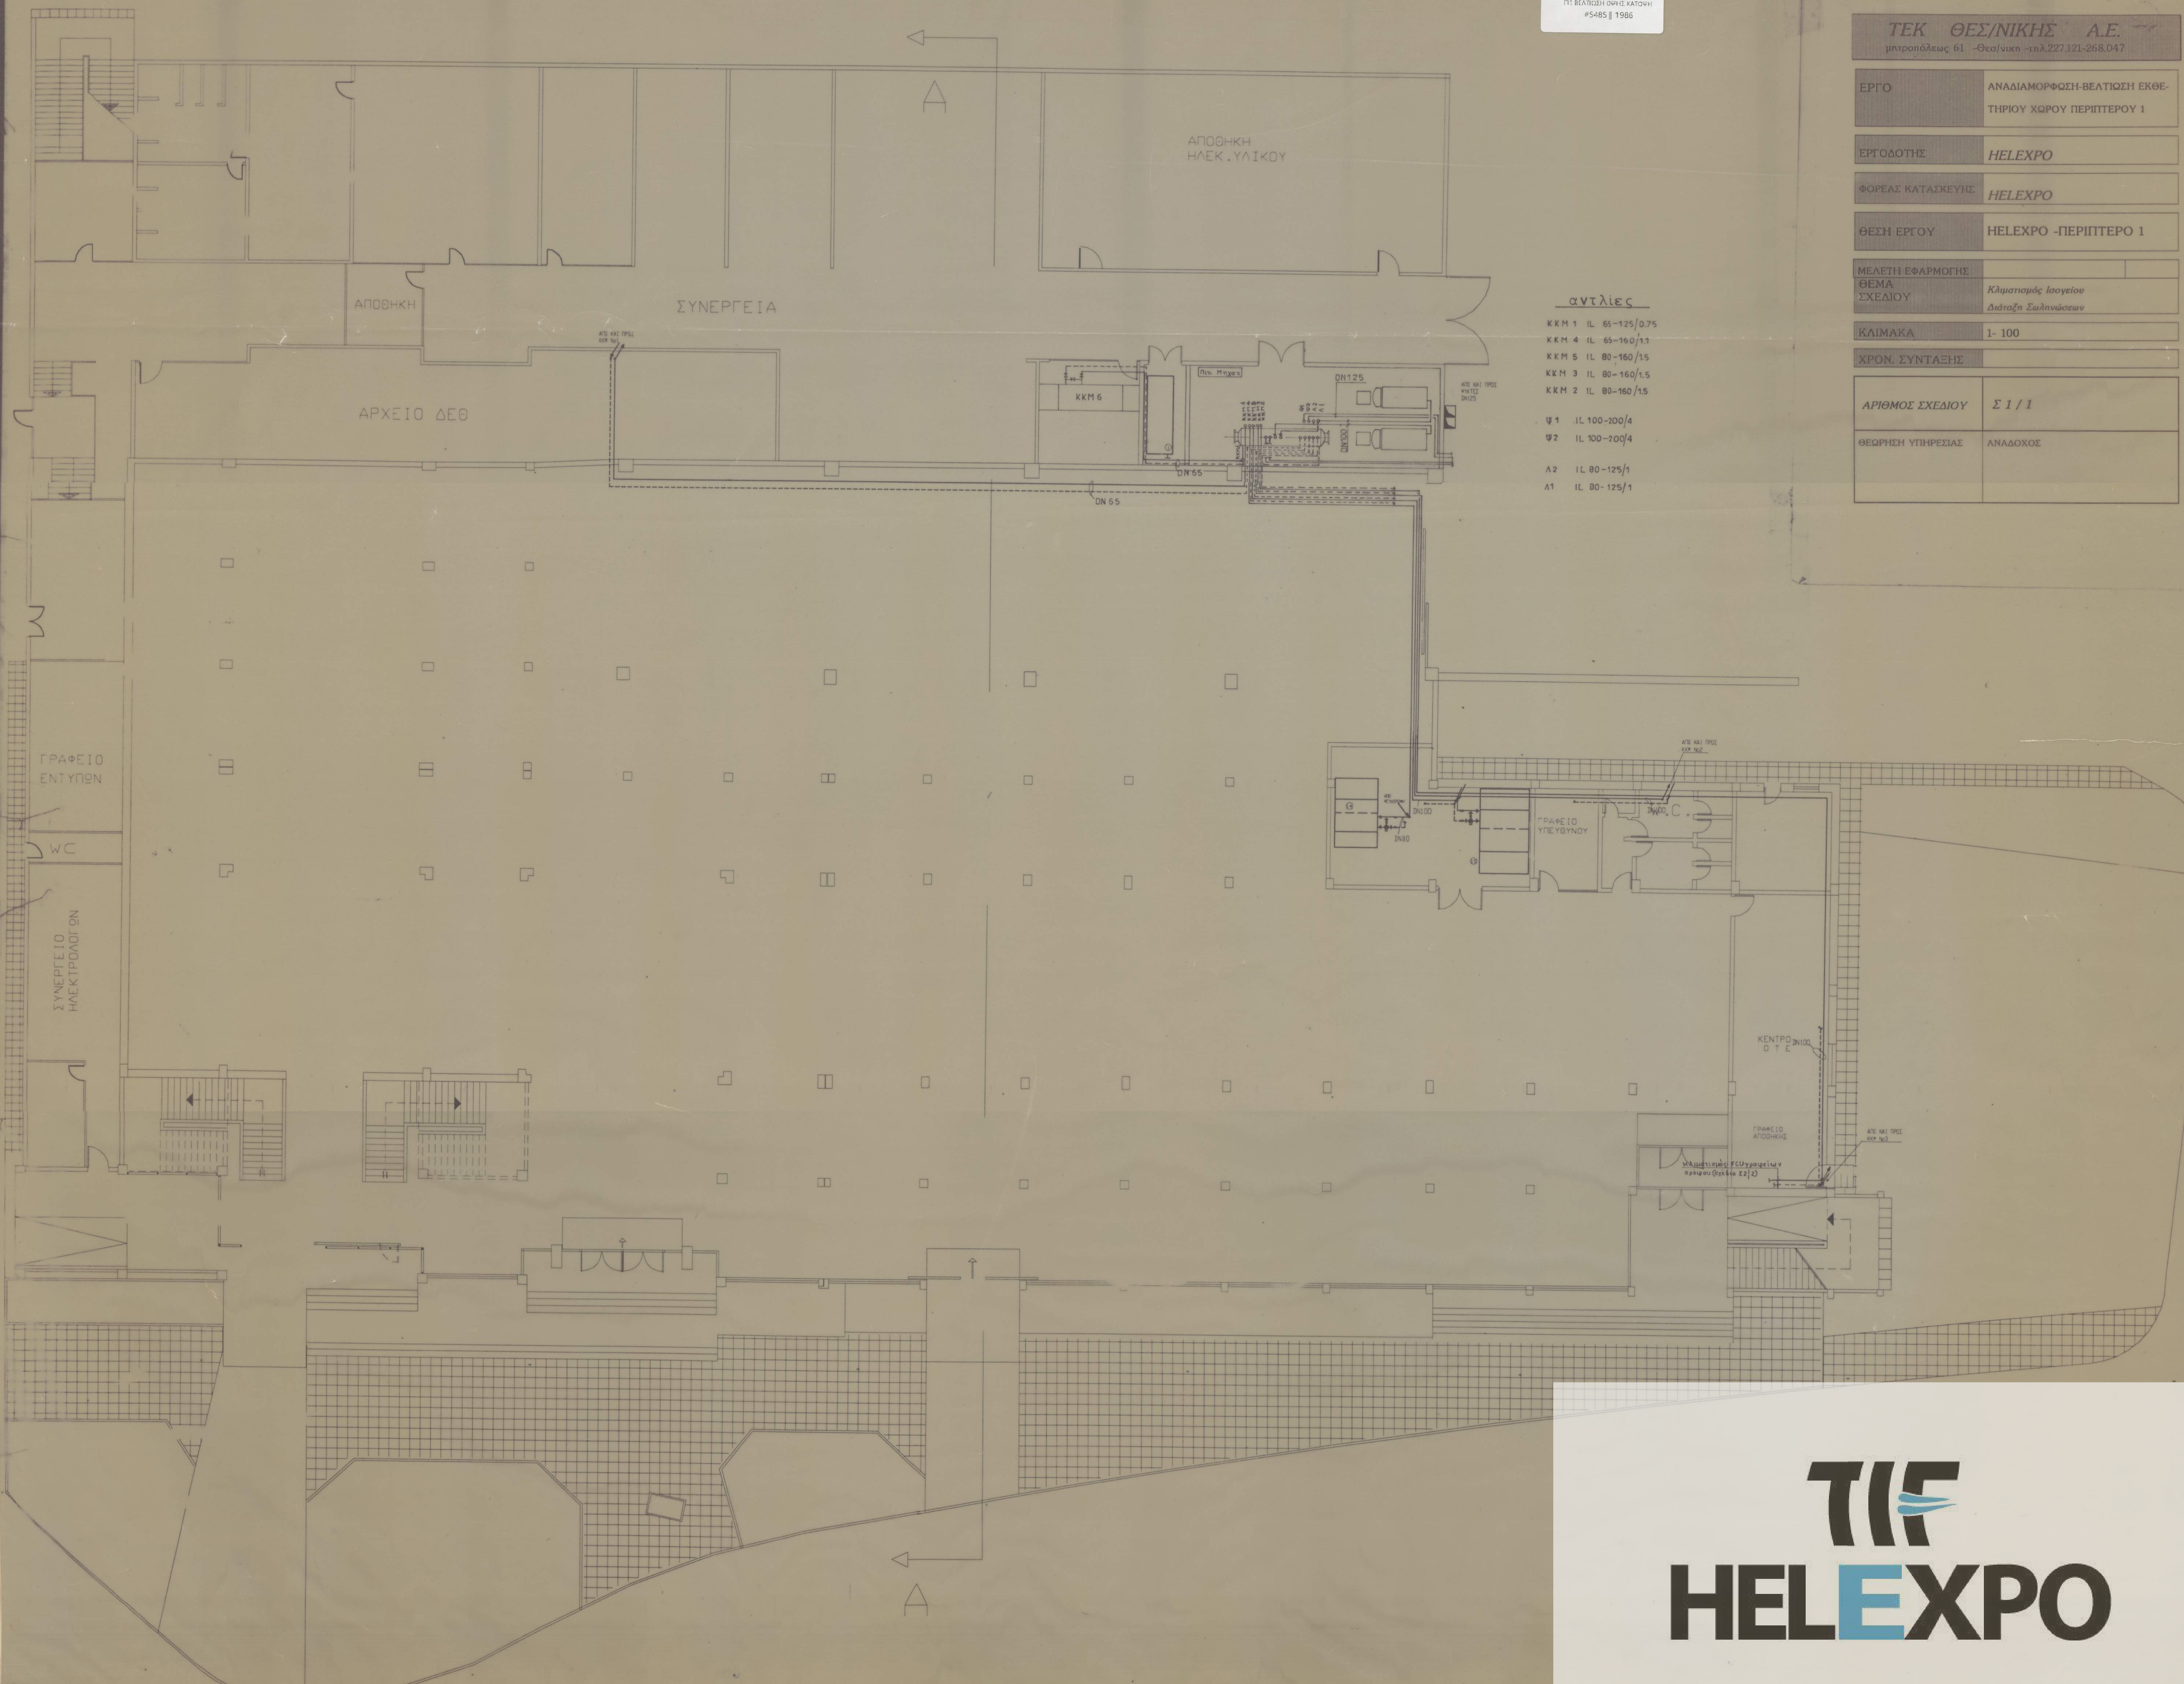

αντλίες

- ΚΚΜ 1 IL 65-125/0.75
- ΚΚΜ 4 IL 65-160/1.1
- ΚΚΜ 5 IL 80-160/1.5
- ΚΚΜ 3 IL 80-160/1.5
- ΚΚΜ 2 IL 80-160/1.5
- Ψ1 IL 100-200/4
- Ψ2 IL 100-200/4
- Α2 IL 80-125/1
- Α1 IL 80-125/1

