


ΔΙΕΘΝΗΣ ΕΚΘΕΣΙΣ ΘΕΣΣΑΛΟΝΙΚΗΣ
Ε' & ΣΤ' ΤΟΜΕΥΣ
ΚΛΙΜΑΞ 1:500

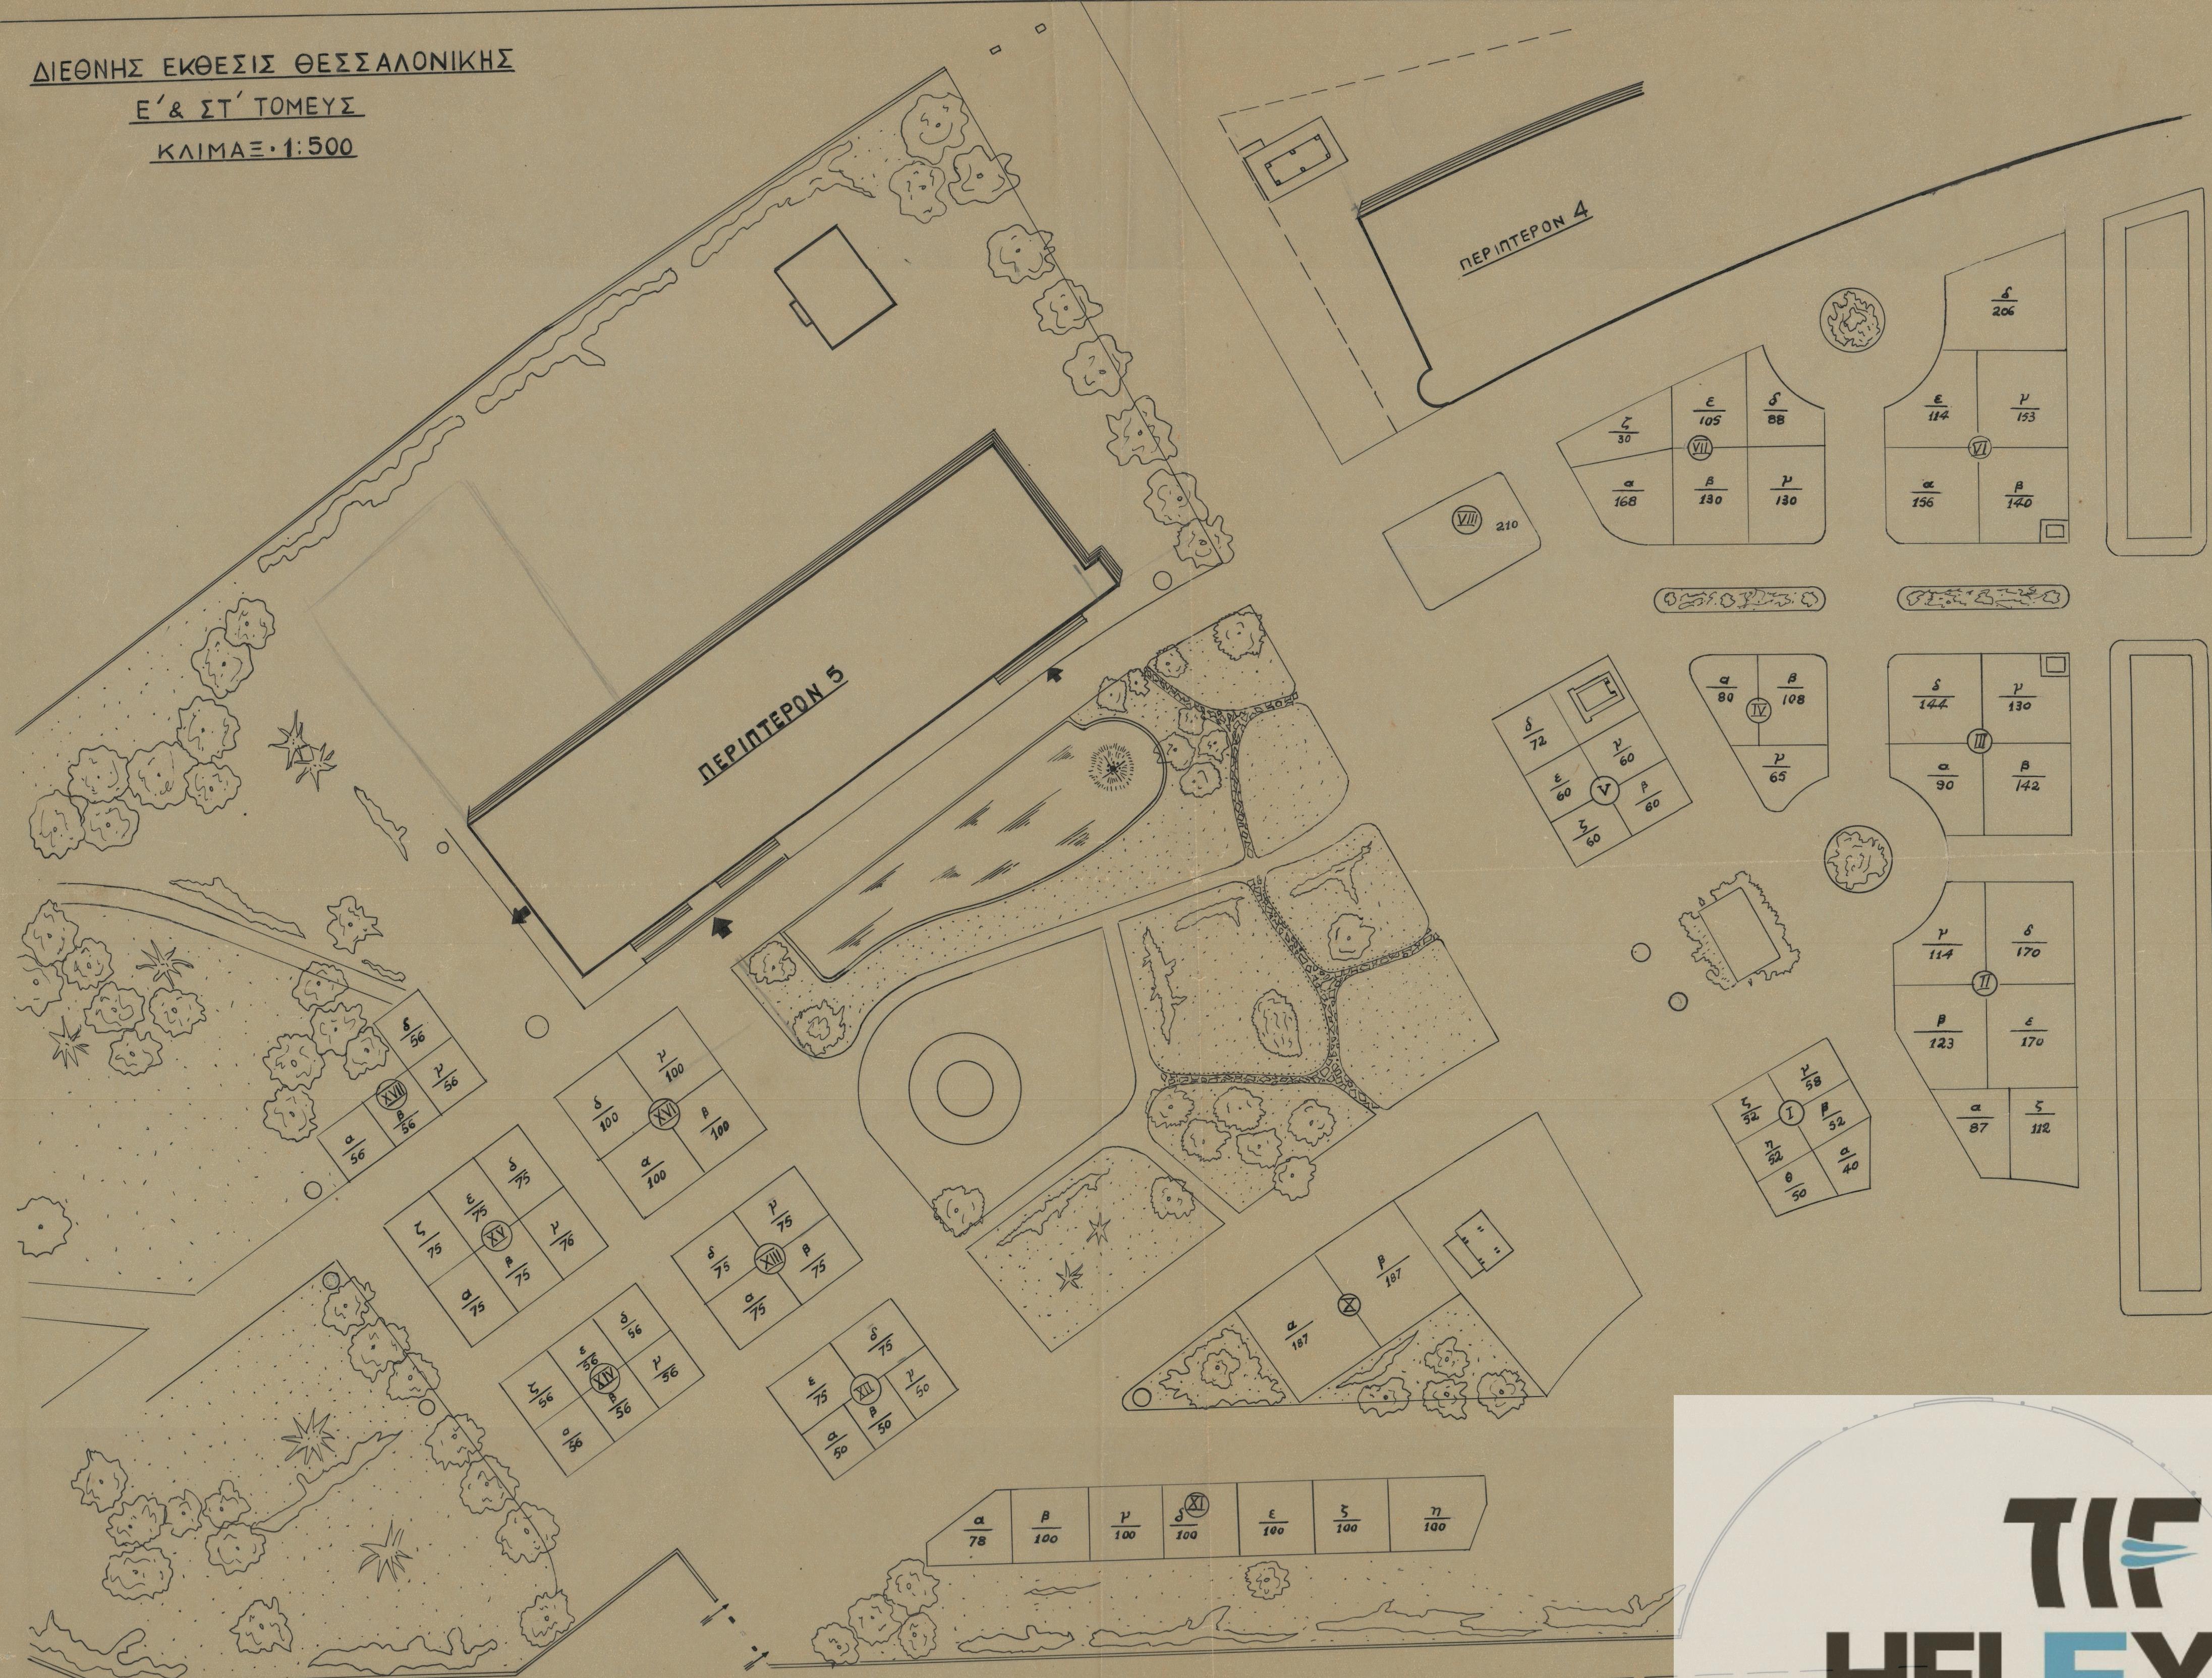

TIF
HELEXPO