
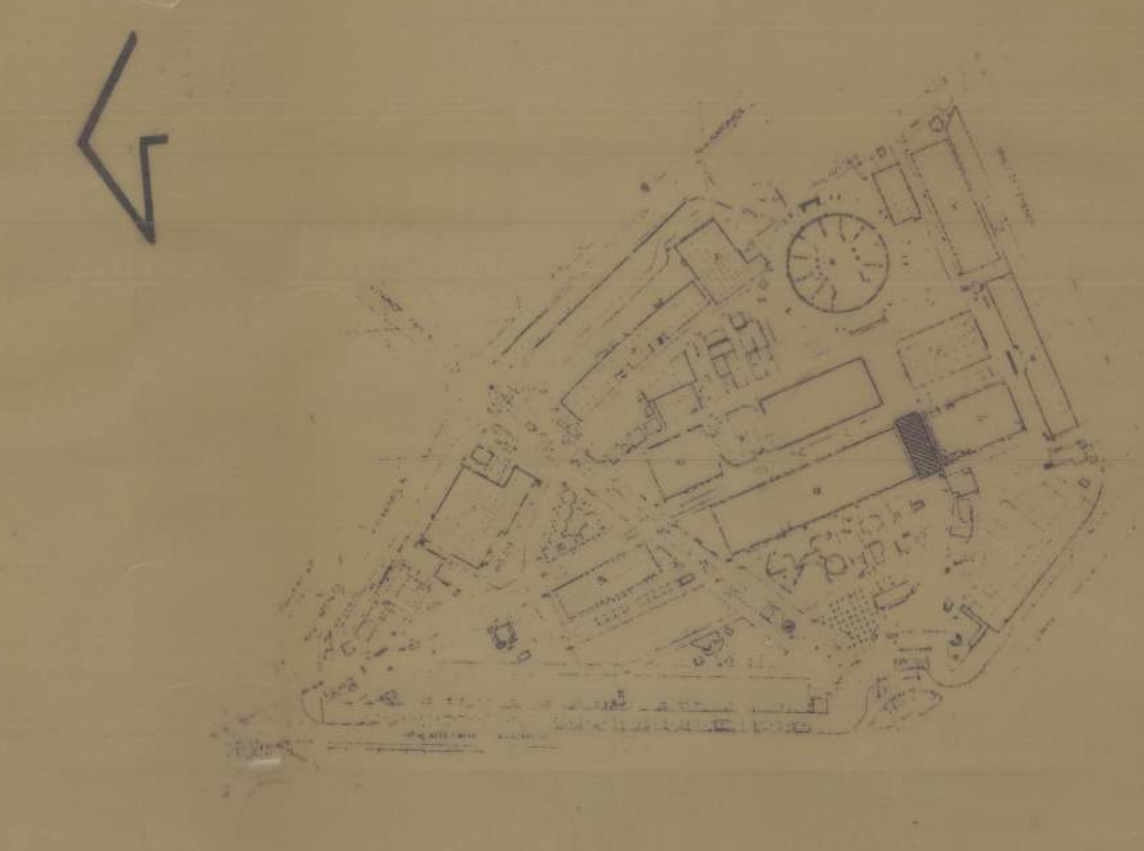


ΔΙΕΘΝΗΣ ΕΚΘΕΣΗ ΘΕΣ/ΝΙΚΗΣ ΑΕ
 ΤΕΧΝΙΚΗ ΥΠΗΡΕΣΙΑ
 ΕΡΓΟ: κέντρο υποδοχής & συνδεσης περιπτε-
 ρων 12 & 13
 ΜΑΗΣ '84

ΘΕΜΑ: οψη Ν-Α
 ΚΑΙΜΑΚΑ: 1:50
 ΑΡ ΣΧΕΔΙΟΥ: 5

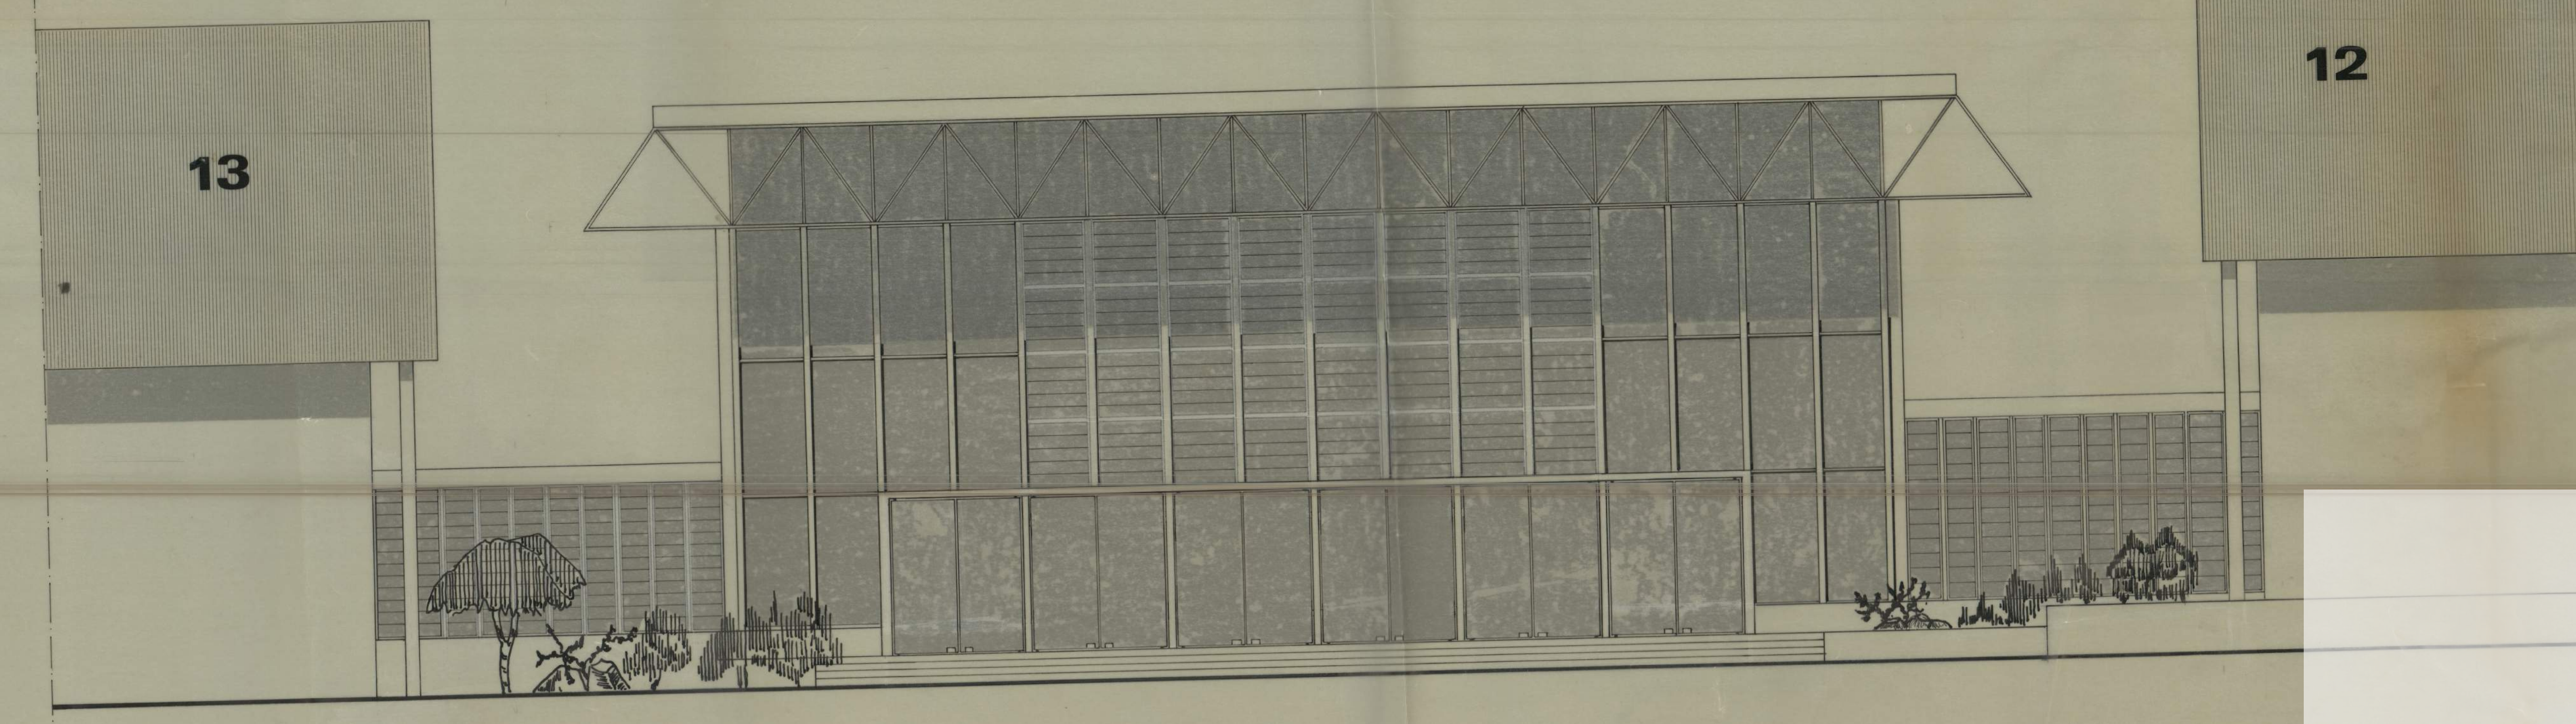

ΔΙΕΘΝΗΣ ΕΚΘΕΣΗ ΘΕΣ/ΝΙΚΗΣ ΑΕ
 ΤΕΧΝΙΚΗ ΥΠΗΡΕΣΙΑ
 ΕΡΓΟ: κέντρο υποδοχής & συνδεσης περιπτε-
 ρων 12 & 13
 ΜΑΗΣ '84

ΘΕΜΑ: οψη Ν-Α
 ΚΑΙΜΑΚΑ: 1:50
 ΑΡ ΣΧΕΔΙΟΥ: 4

HELEXPO

