


Σχεδια κτηρίου ως
εργού; Συγκροτήρα κτι-
ρίων που/των χρήσιμα



ΒΕΛΛΑΜΗΣ ΚΑΤΟΥΦΗ
#5480 || -

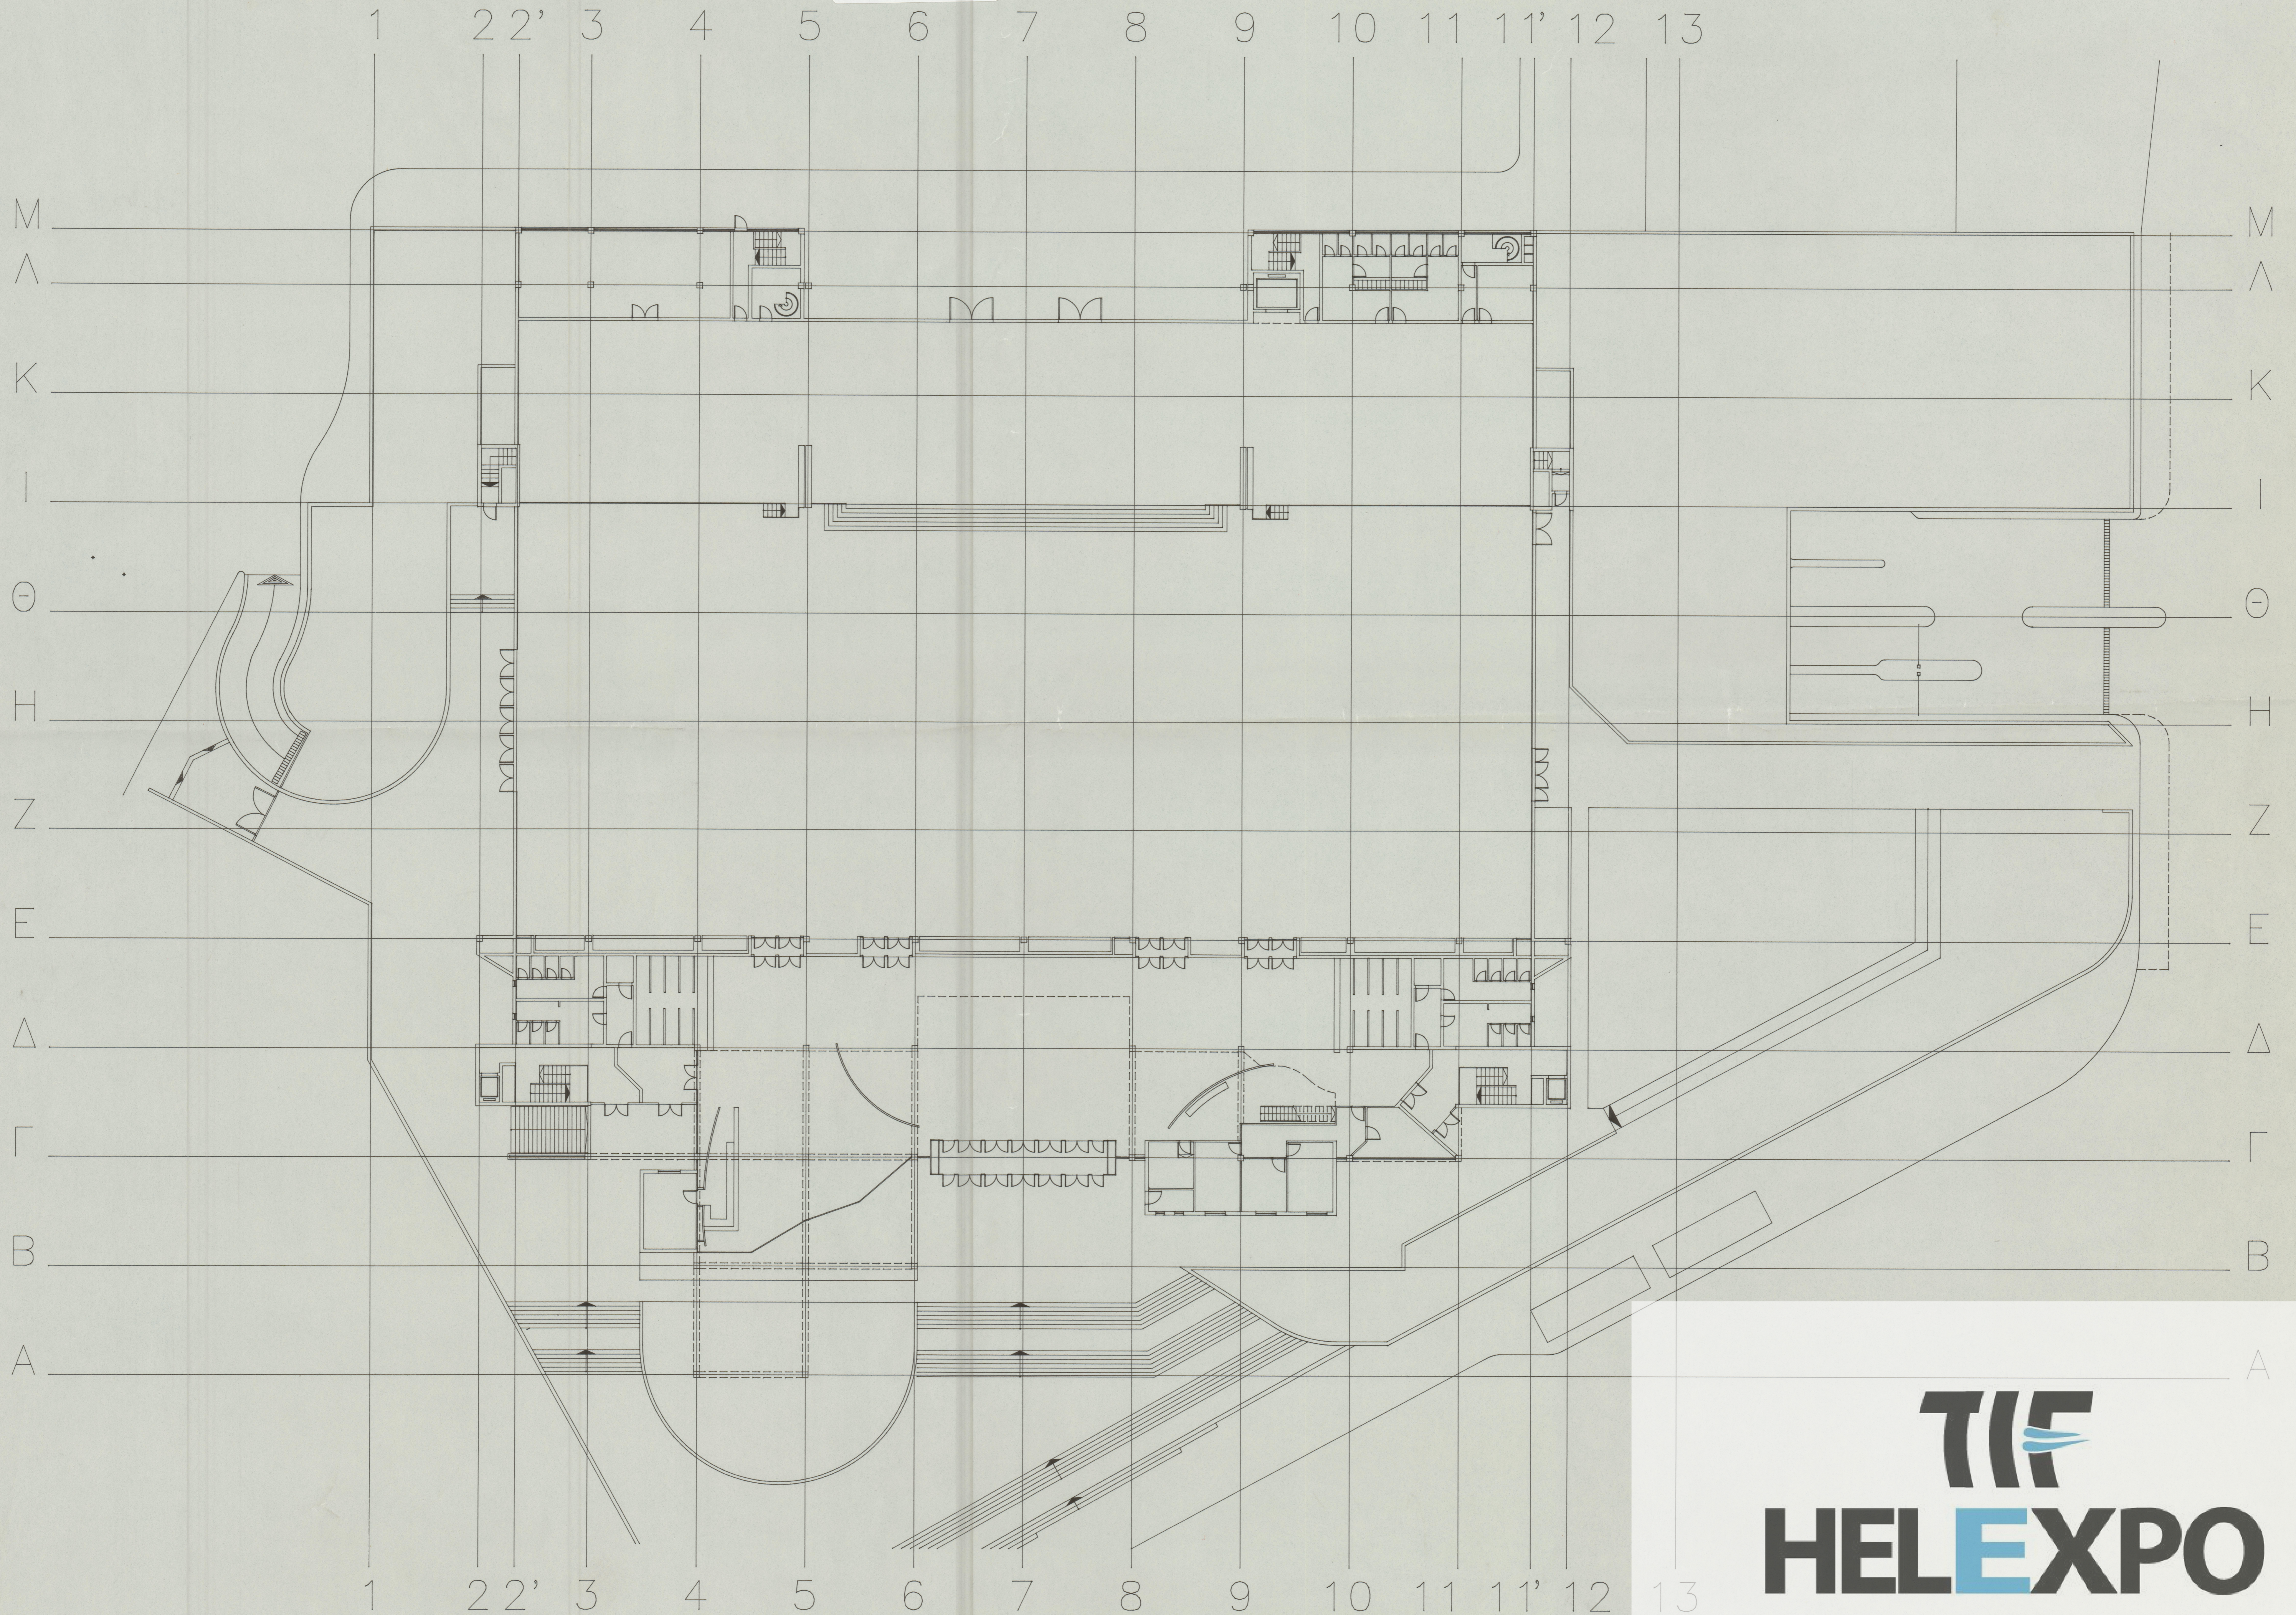

TIF
HELEXPO