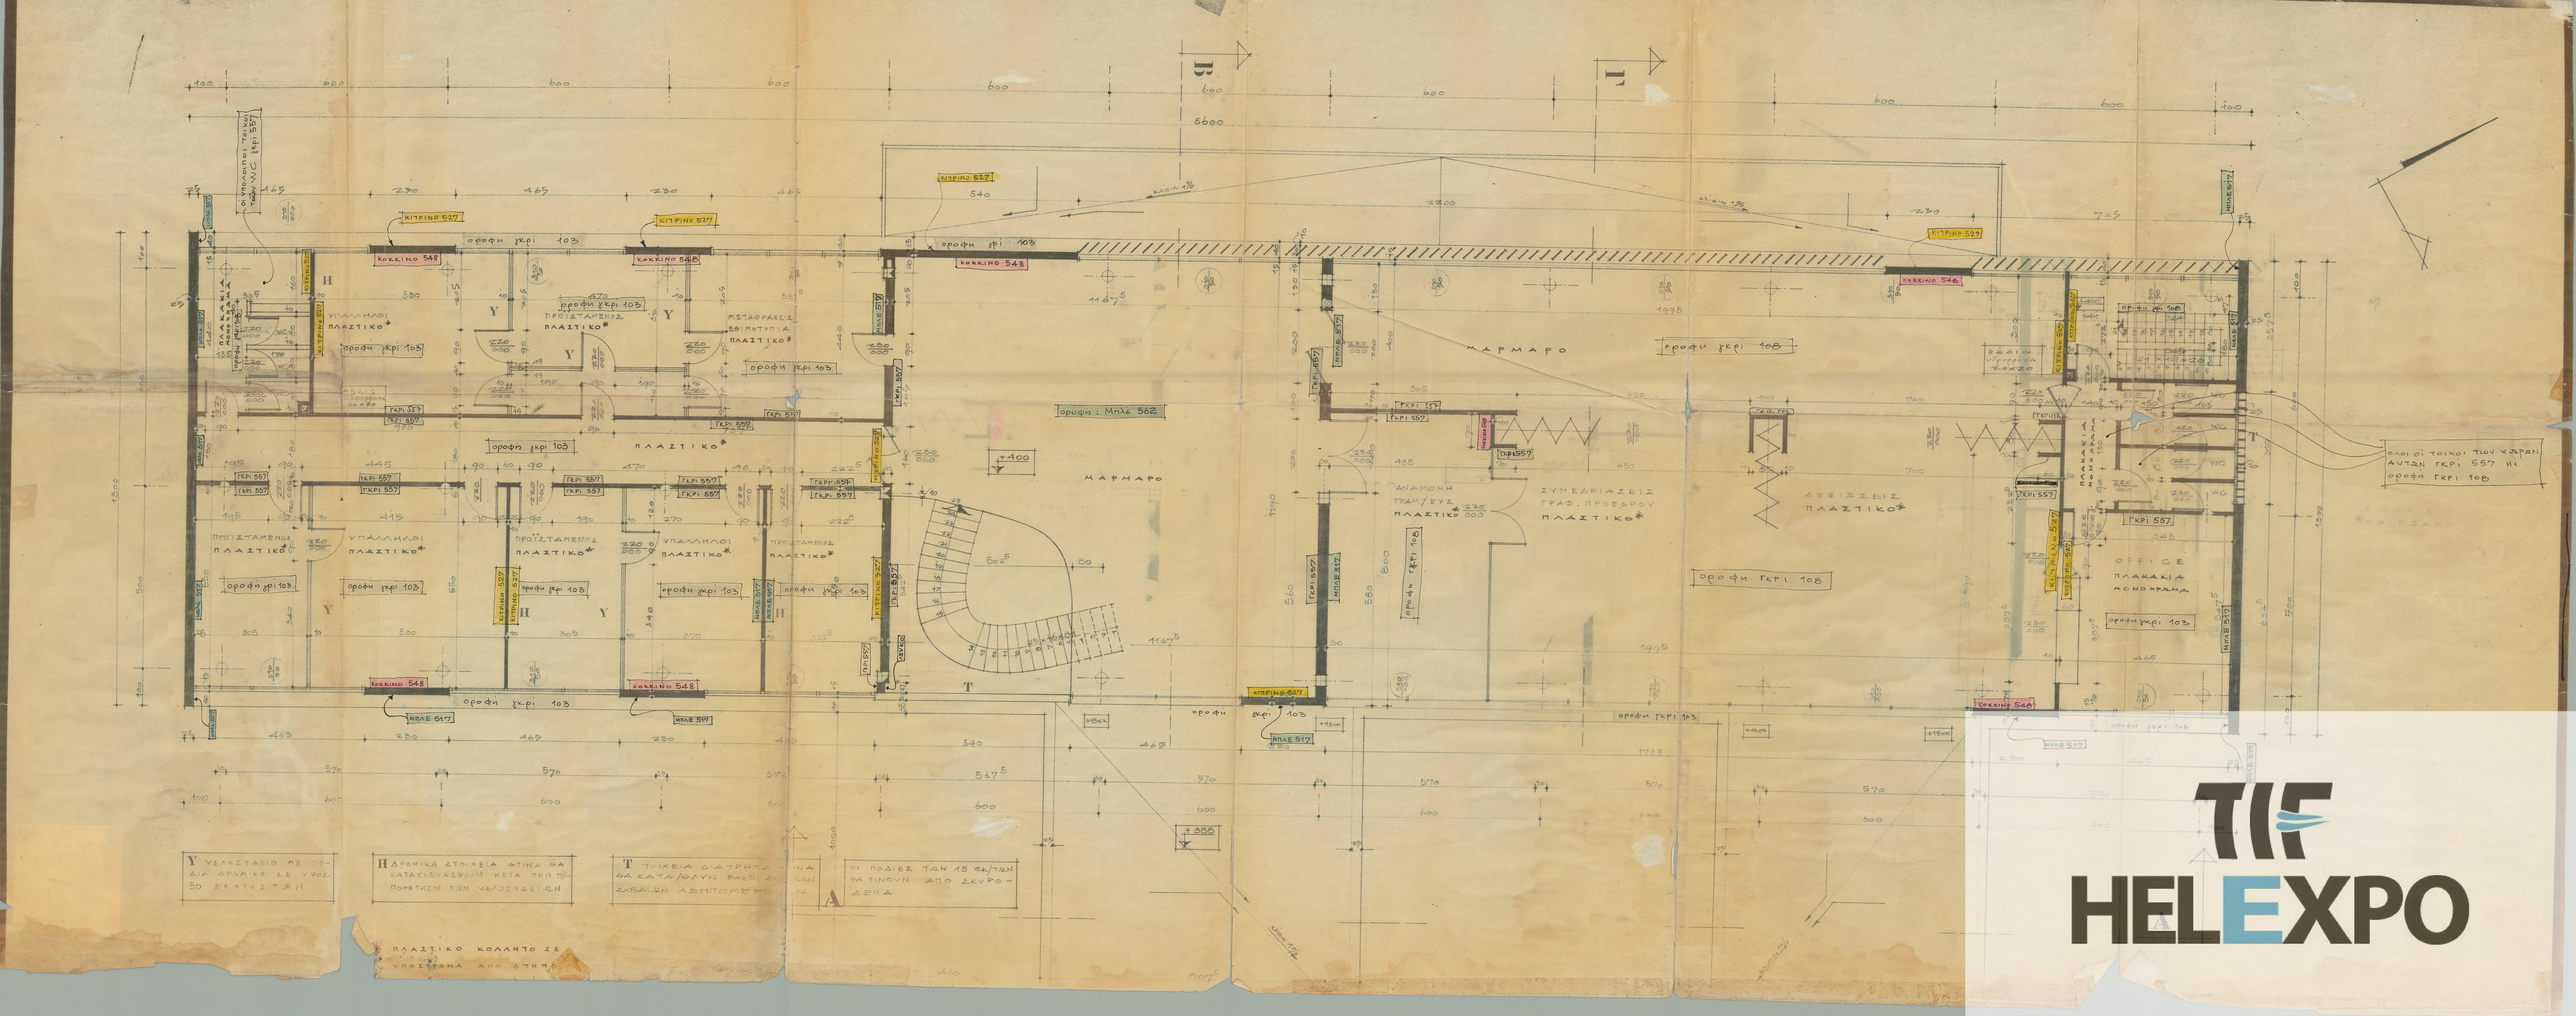
ΜΑΡΜΑΡΟ
ΠΛΑΣΤΙΚΟ
ΟΡΟΦΗ ΓΚΡΙ 103
ΟΡΟΦΗ ΓΚΡΙ 108
ΟΡΟΦΗ : ΜΠΛΕ 562
ΚΙΤΡΙΝΟ 527
ΚΟΚΚΙΝΟ 548
ΓΚΡΙ 557
ΜΠΛΕ 517
ΜΠΛΕ 519
ΑΝΑΜΟΝΗ
ΣΥΝΕΔΡΙΑΣΕΙΣ
ΔΕΞΙΩΣΕΙΣ
ΟΦΙΣ
ΠΛΑΚΑΚΙΑ
ΜΟΝΟΔΡΑΜΑ
ΟΛΟΙ ΟΙ ΤΟΙΧΟΙ ΤΩΝ ΧΩΡΩΝ ΑΥΤΩΝ ΓΚΡΙ 557 ΗΚ ΟΡΟΦΗ ΓΚΡΙ 108