


ΔΙΕΘΝΗΣ ΕΚΘΕΣΙΣ ΘΕΣΣΑΛΟΝΙΚΗΣ  
 ΚΤΙΡΙΟΝ ΔΙΟΙΚΗΣΕΩΣ (ΣΚΕΛΕΤΟΣ ΕΞ ΟΠΙΣΜ. ΣΚΥΡΟΔΕΜΑΤΟΣ)  
 ΟΡΟΦΗ ΙΣΟΤΕΙΟΥ  
 ΚΑΙΜΑ Ε 1:100 Β.160 χαλυβιδιες

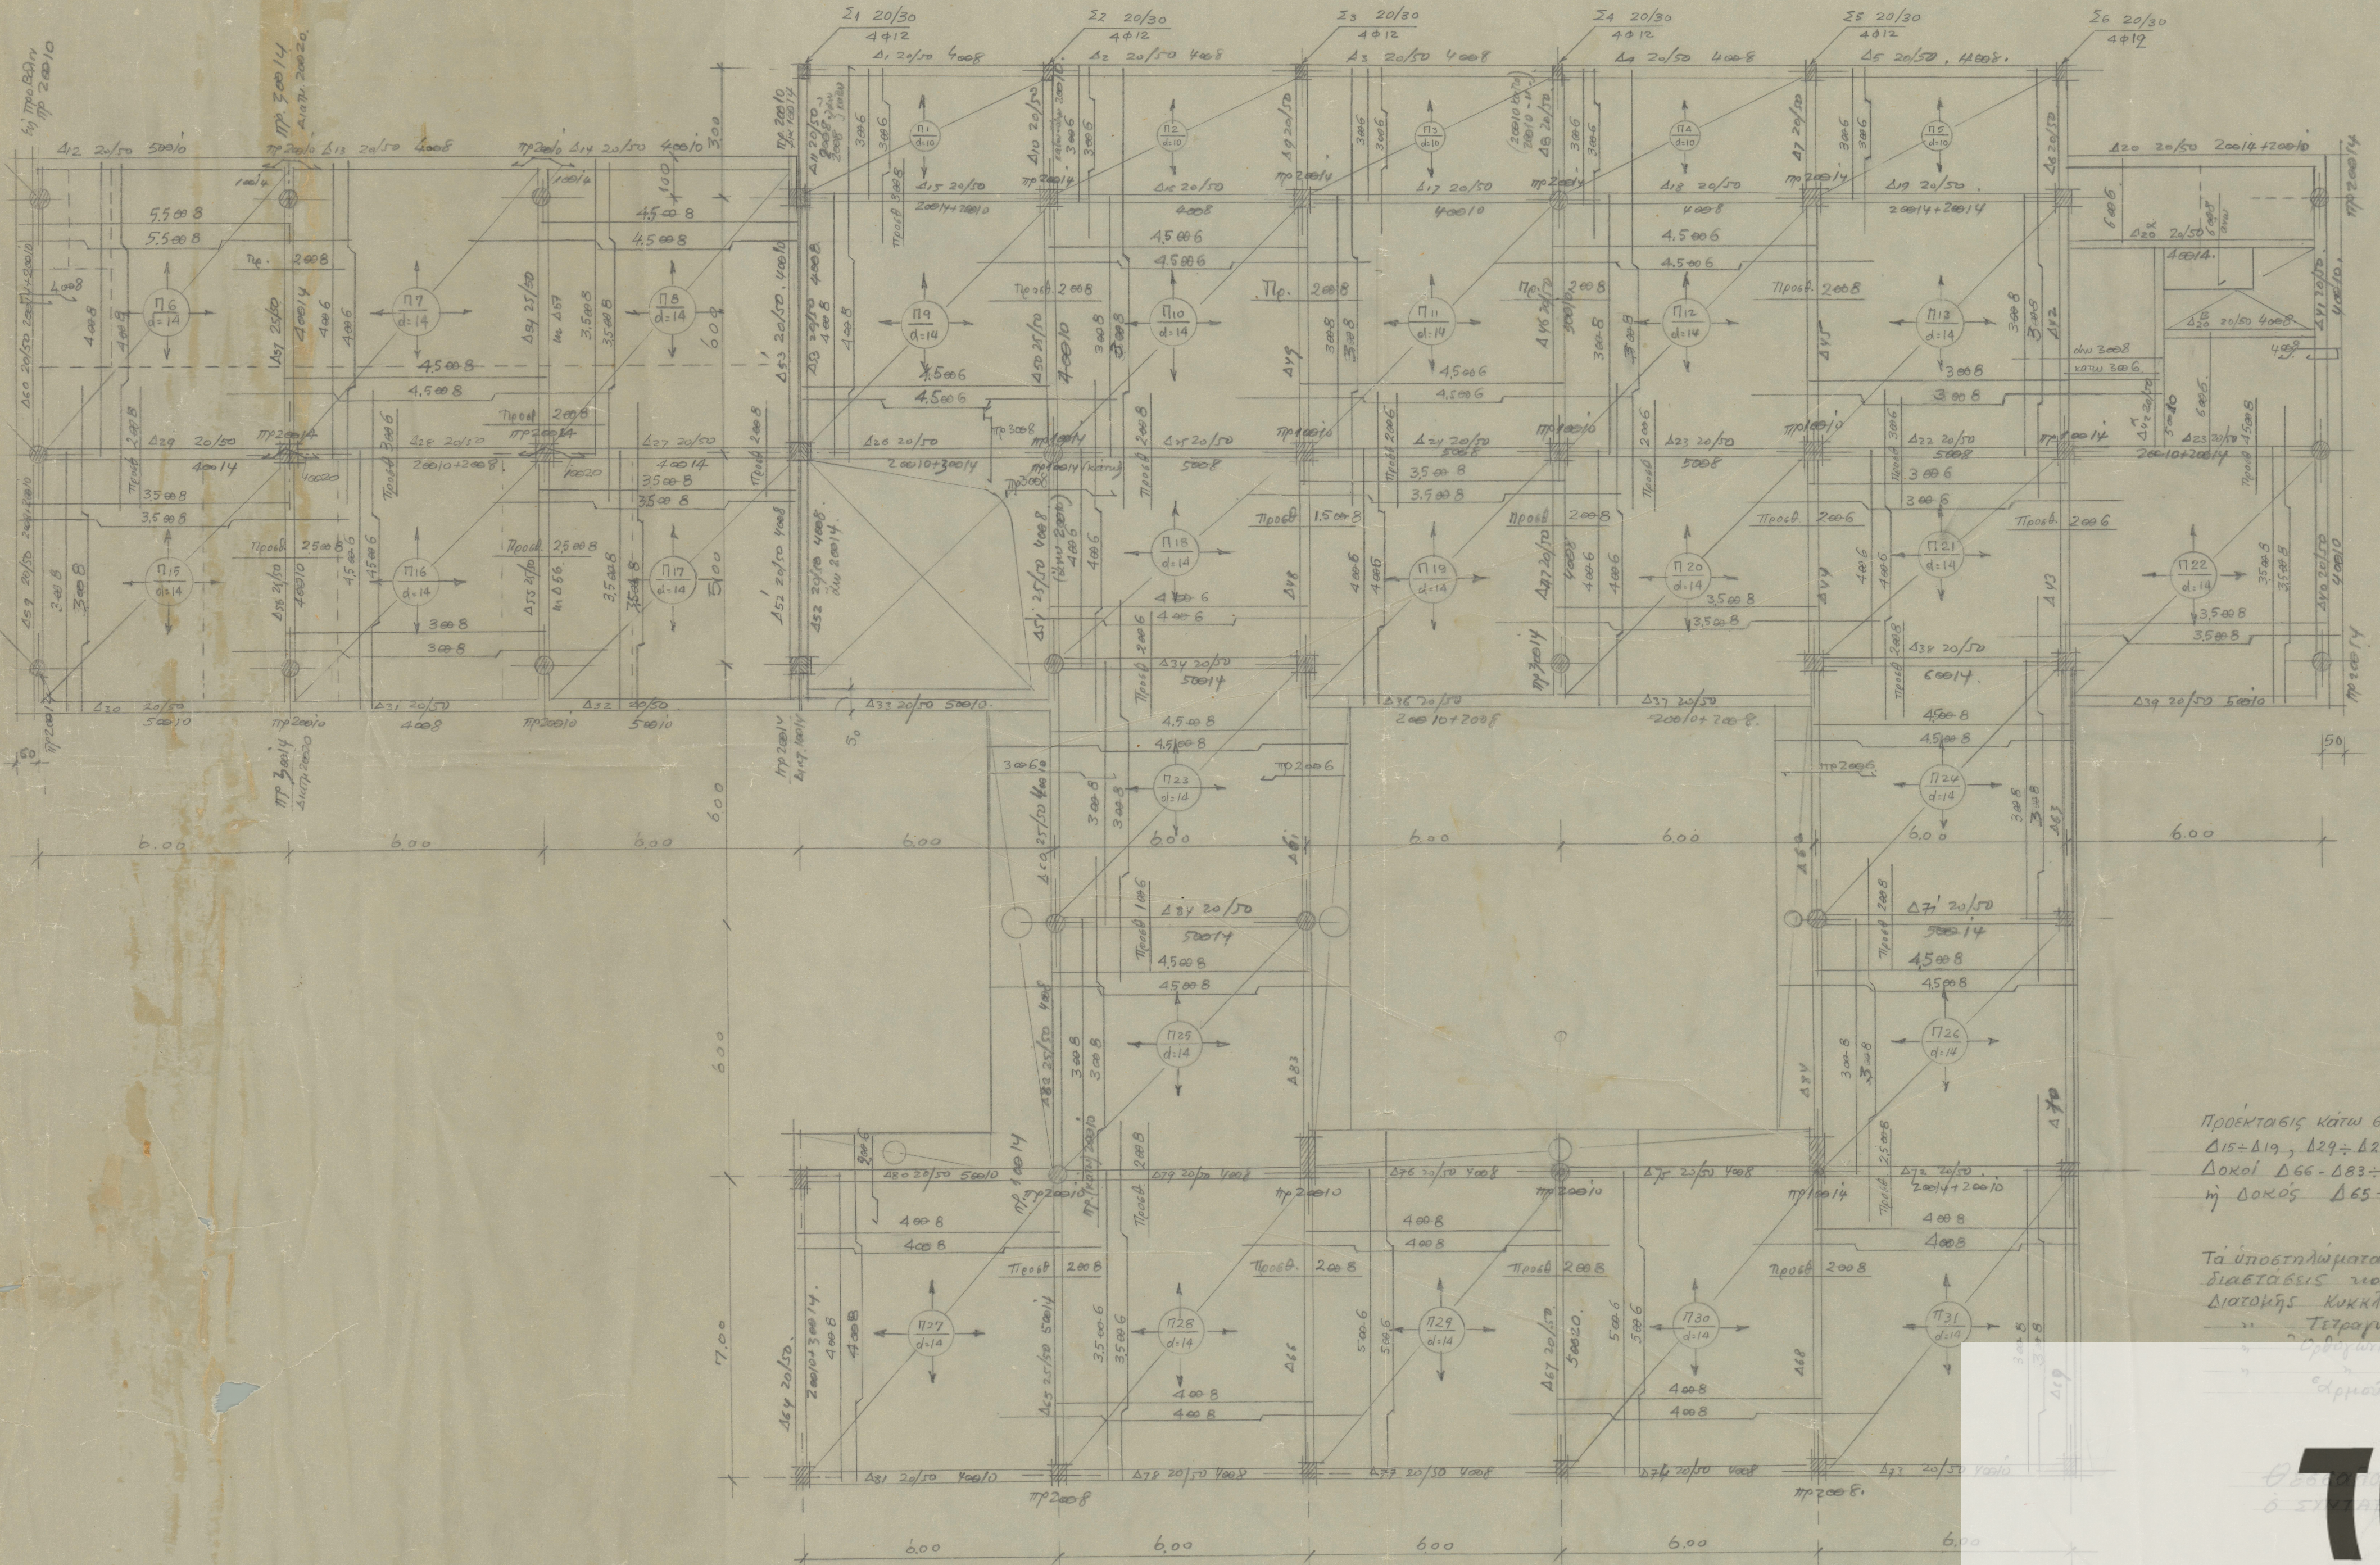

Προεκτασις κατά εσχέρων κατά 0,5μ από υποστηλώματα εις  
 Δ15-Δ19, Δ29-Δ27, Δ65-Δ10, Δ66-Δ9, Δ68-Δ7, Δ69-Δ6-  
 Δοκοί Δ66-Δ83-Δ9 Δ68-Δ7, Δ69-Δ6  
 ή δοκός Δ65-Δ10.

Τα υποστηλώματα θα έχουν τας ακόλουθους  
 διαστάσεις και οπλισμόν  
 Διαστάσις κυκλική d=35 Fe 5φ14 σπείρα φ8 βήμα 10κ.  
 Τετραγωνική 35x35 Fe 4φ16  
 Τριγωνική 25x35 Fe 4φ14  
 Δοκός 20x30 Fe 4φ12  
 Δοκός 20x40 Fe 4φ14.

