



Άξονομετρικό
 Τρόπος τοποθέτησης
 Ξυλότυπου εμφάνους σκυρ.
 Ενδεχόμενα σκορία.

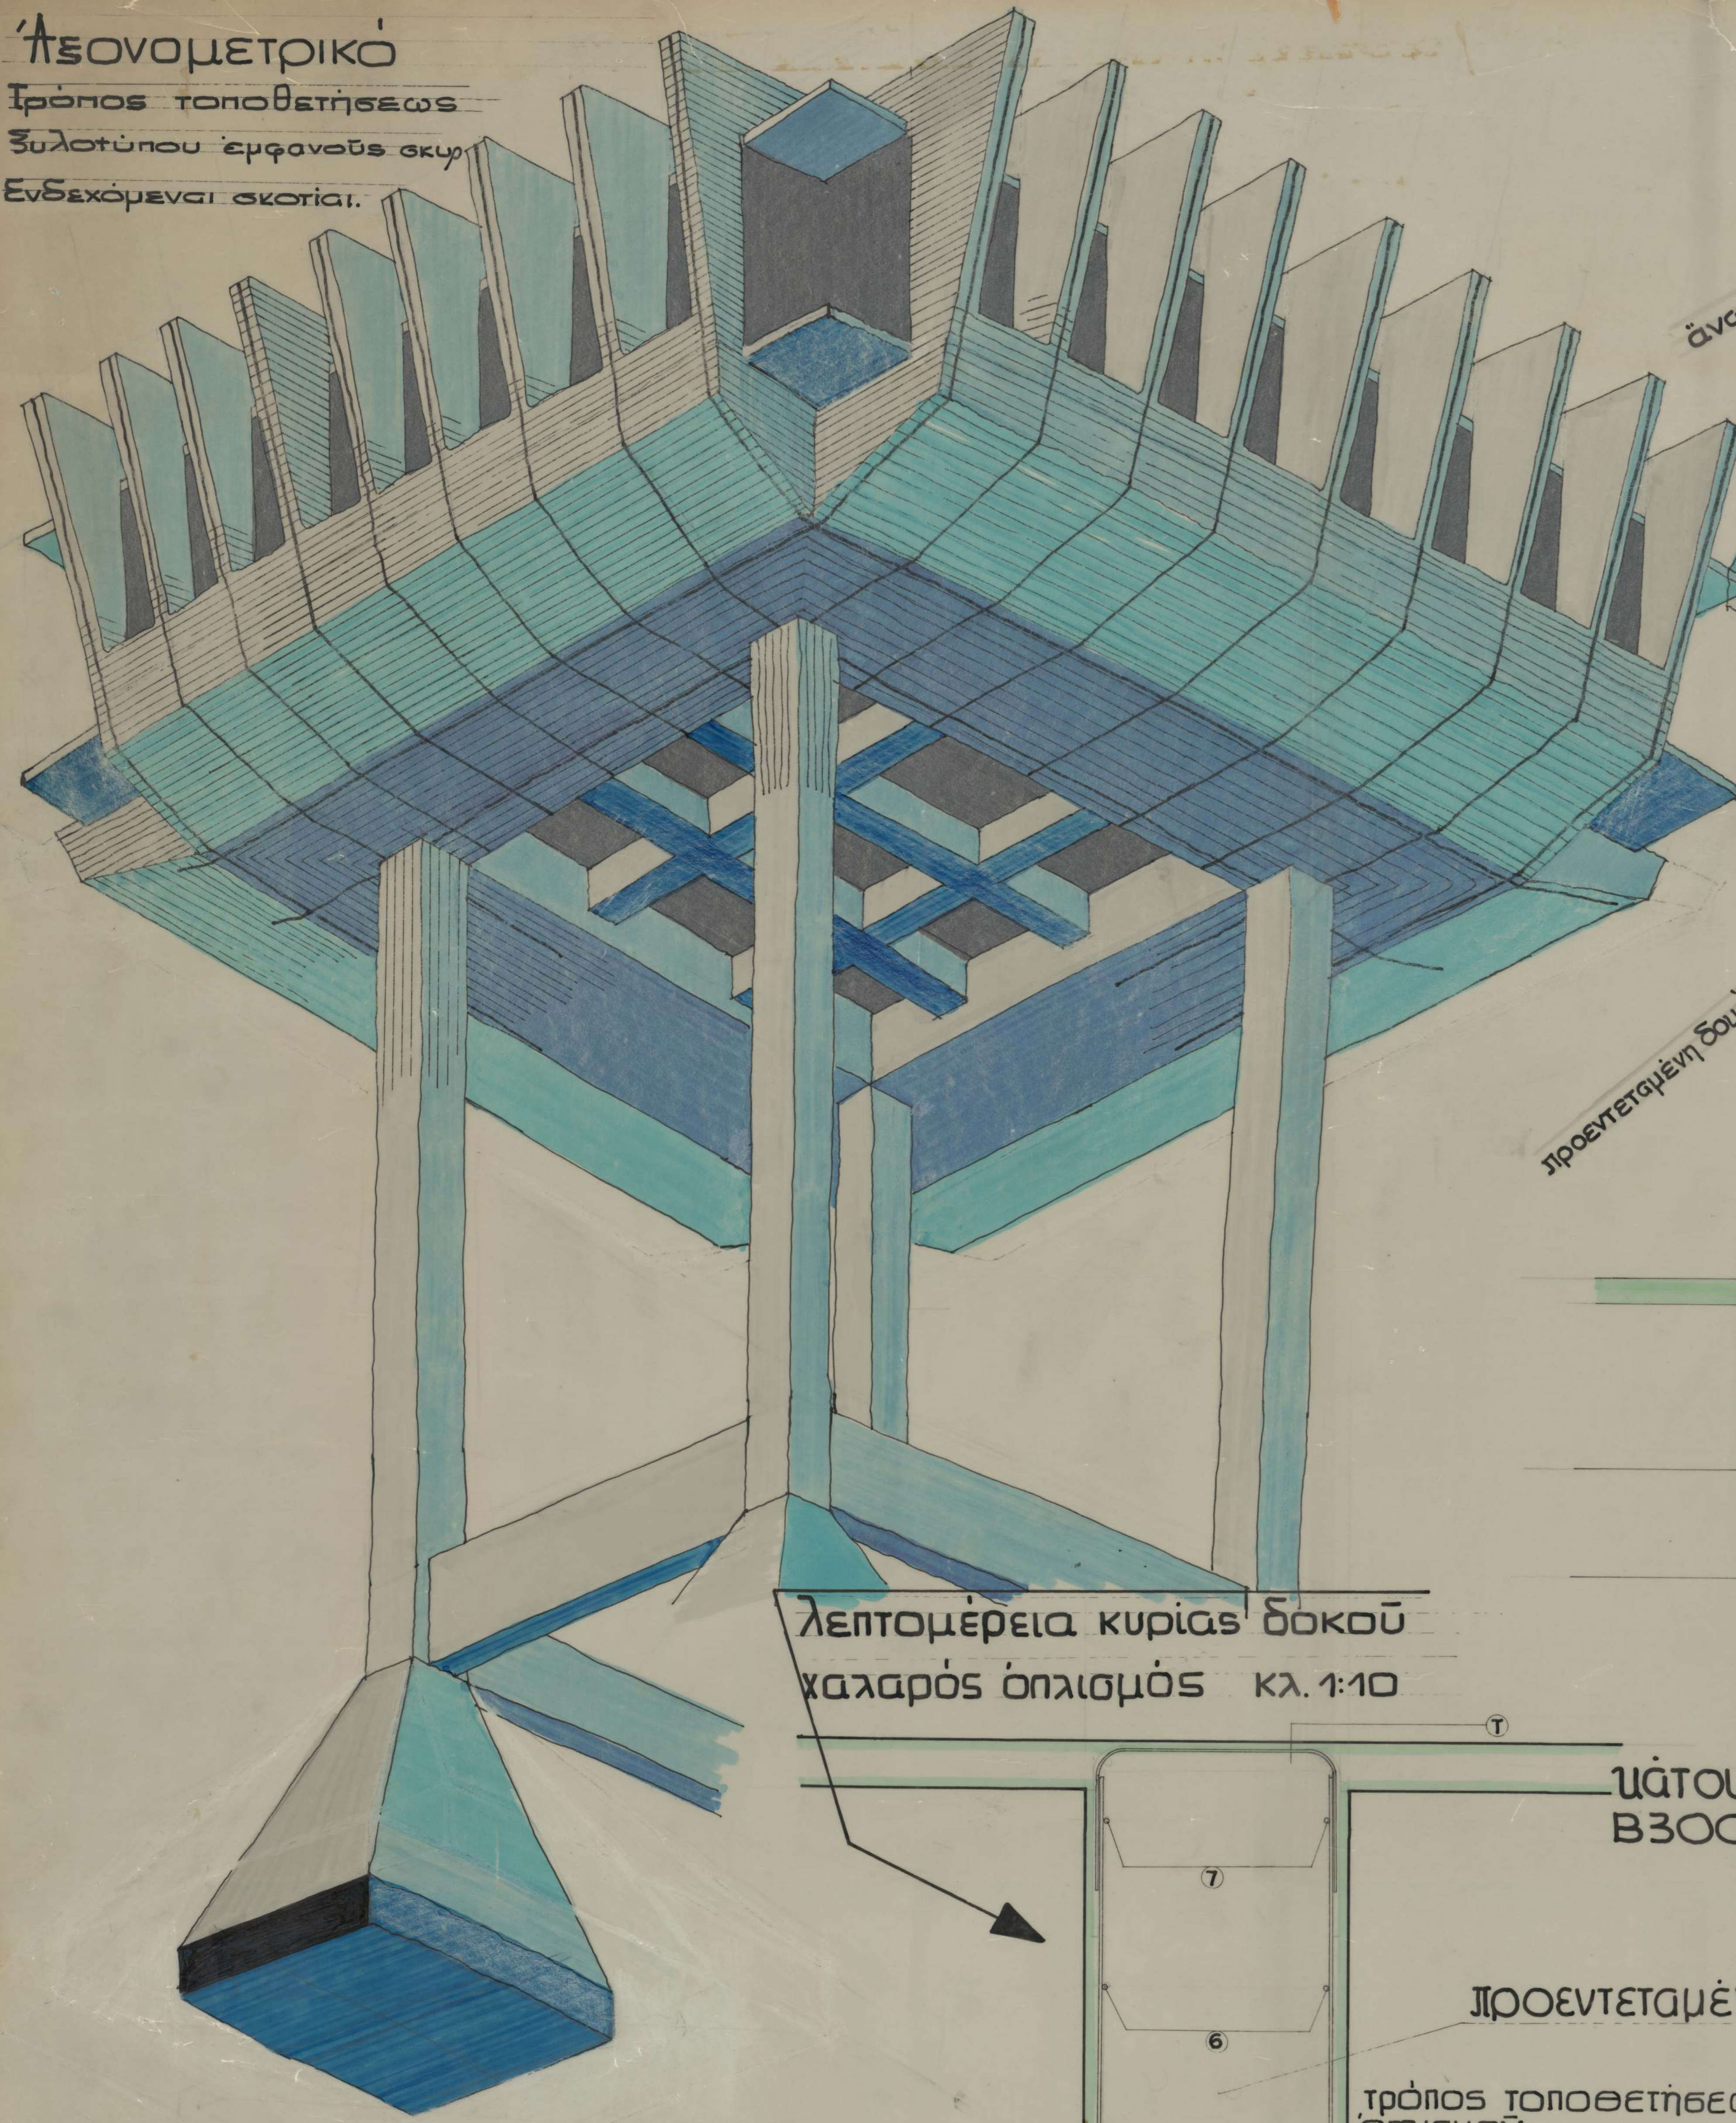


άξονομετρία
 δαπέδου εστιατορίου

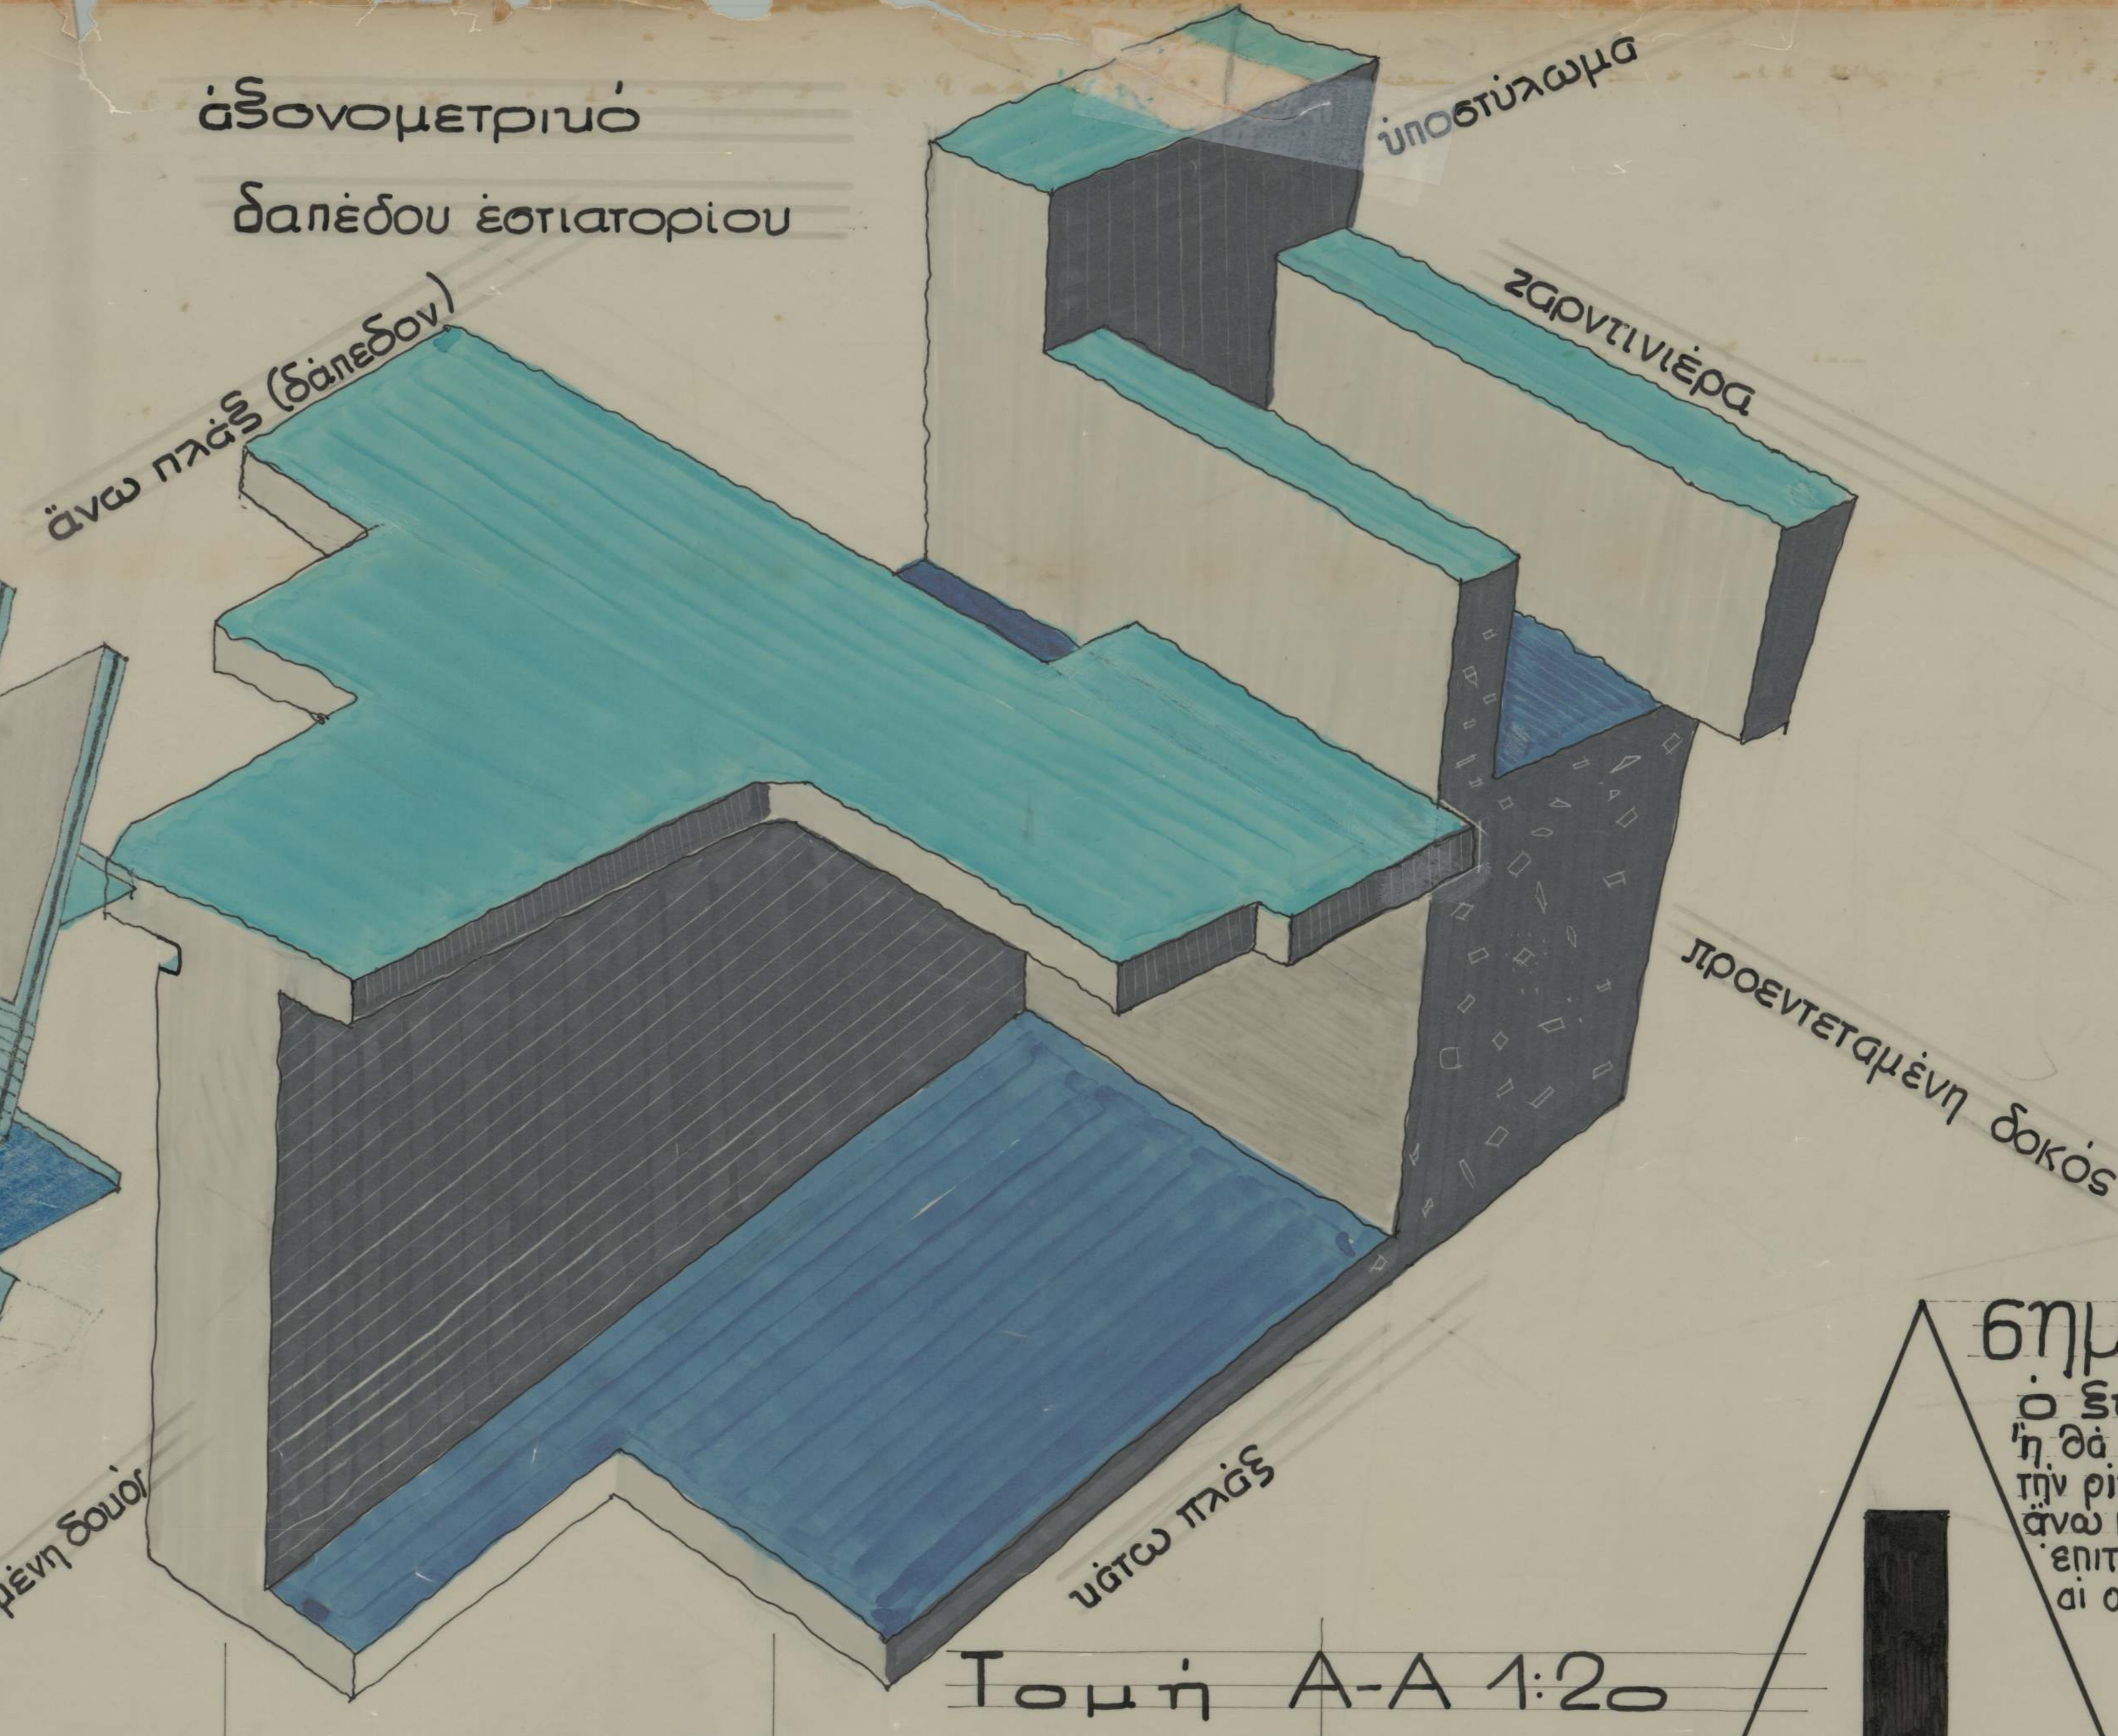




σημείωσις
 Ο Ξυλότυπος ή θα απολεσθή
 ή θα προβλεσθούν και υατά
 την ριζίν του συρροδέματος της
 άνω πλάσς θιά των οποίων θα
 επιτευχθή ή απομάκρυνσις των υατά
 οι οποίοι εν συνεχεία θα υλαιοθούν.

Τομή A-A 1:20

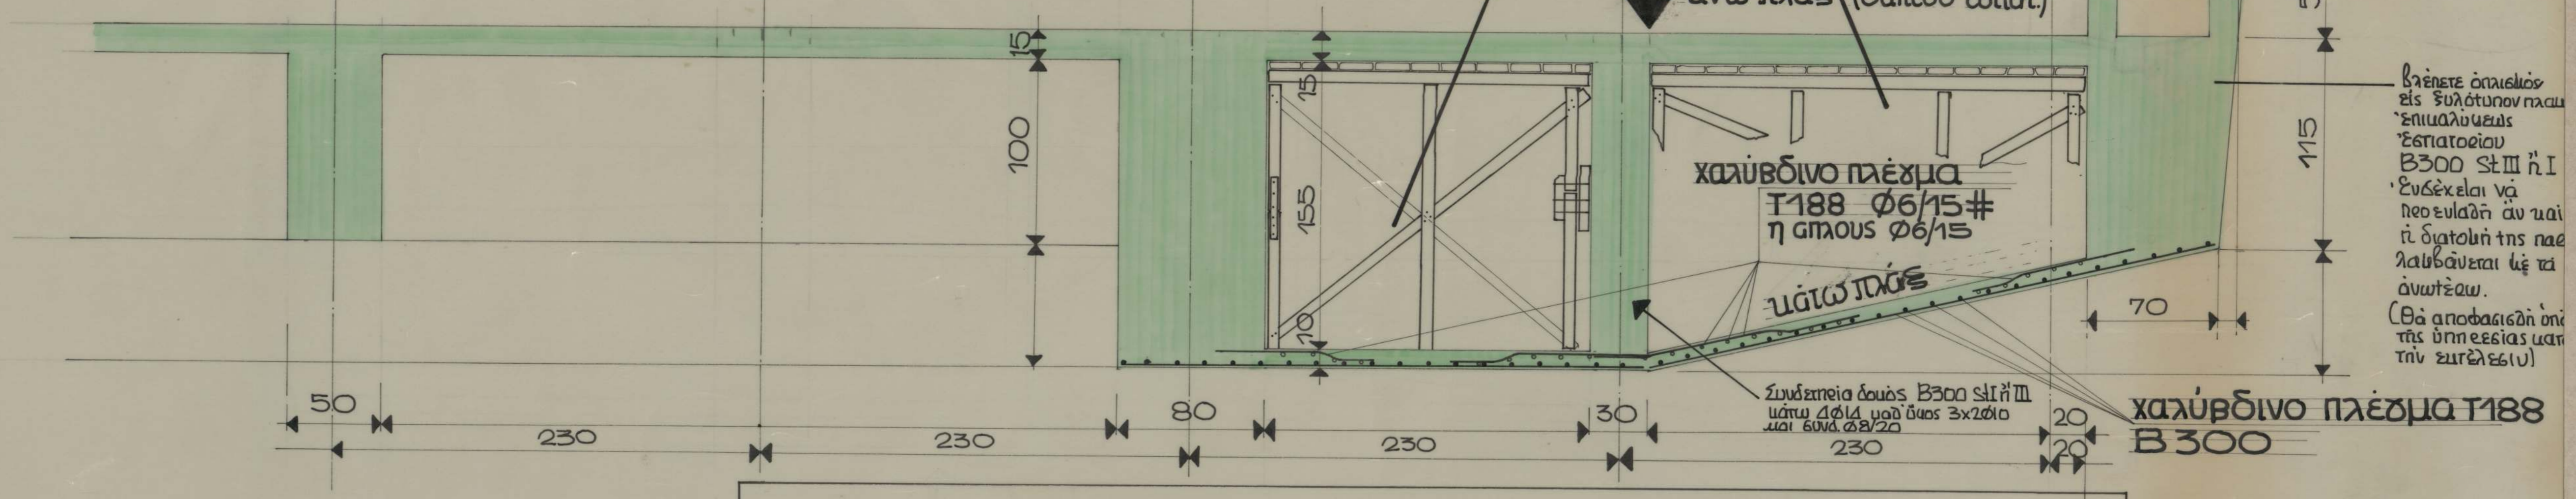

Διέτετε άνωθεν
 εις Ξυλότυπον πλάσς
 εστιατορίου
 B300 St III ή I
 ενδέεται να
 υποκαταστήθω υατά
 ή όποια ήτις παρ
 λαμβάνεται έξ υπ
 άνωθεν.
 (θα αποδοσθή ότι
 της ύπηρεσίας υατά
 την συντήρησι).

λεπτομέρεια κυρίας δοκού
 χαλαρός όγκισμός κλ. 1:10

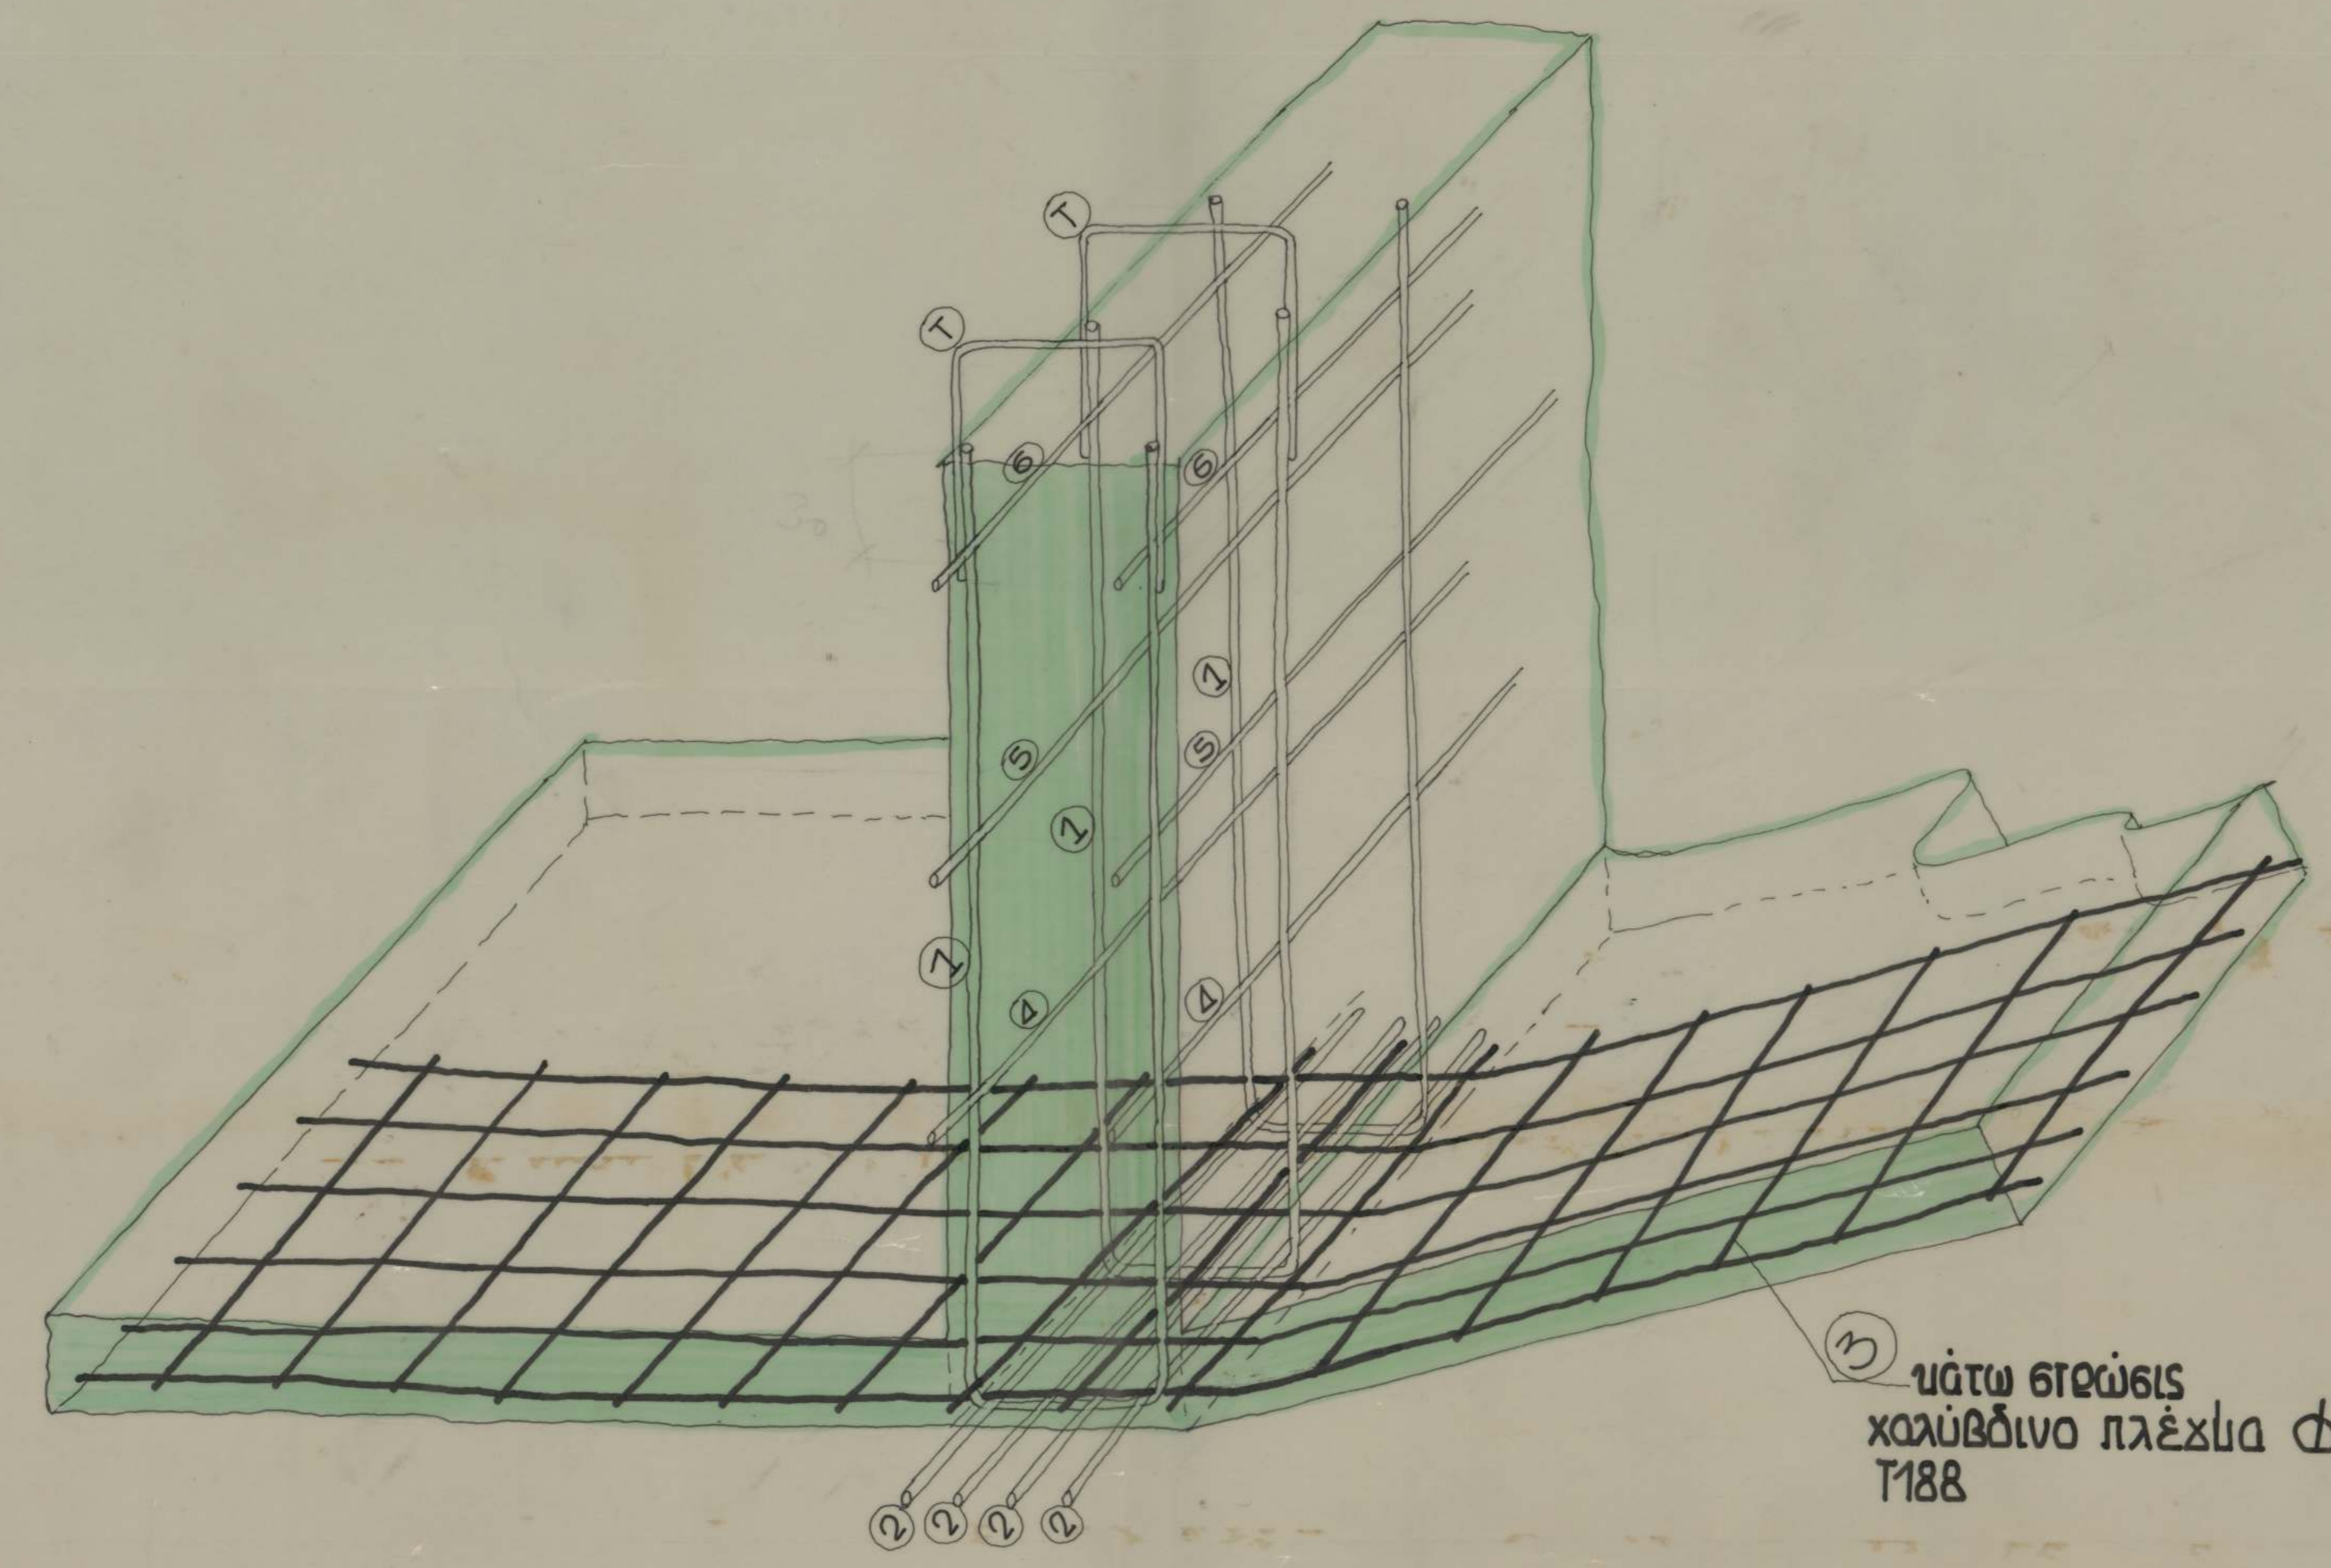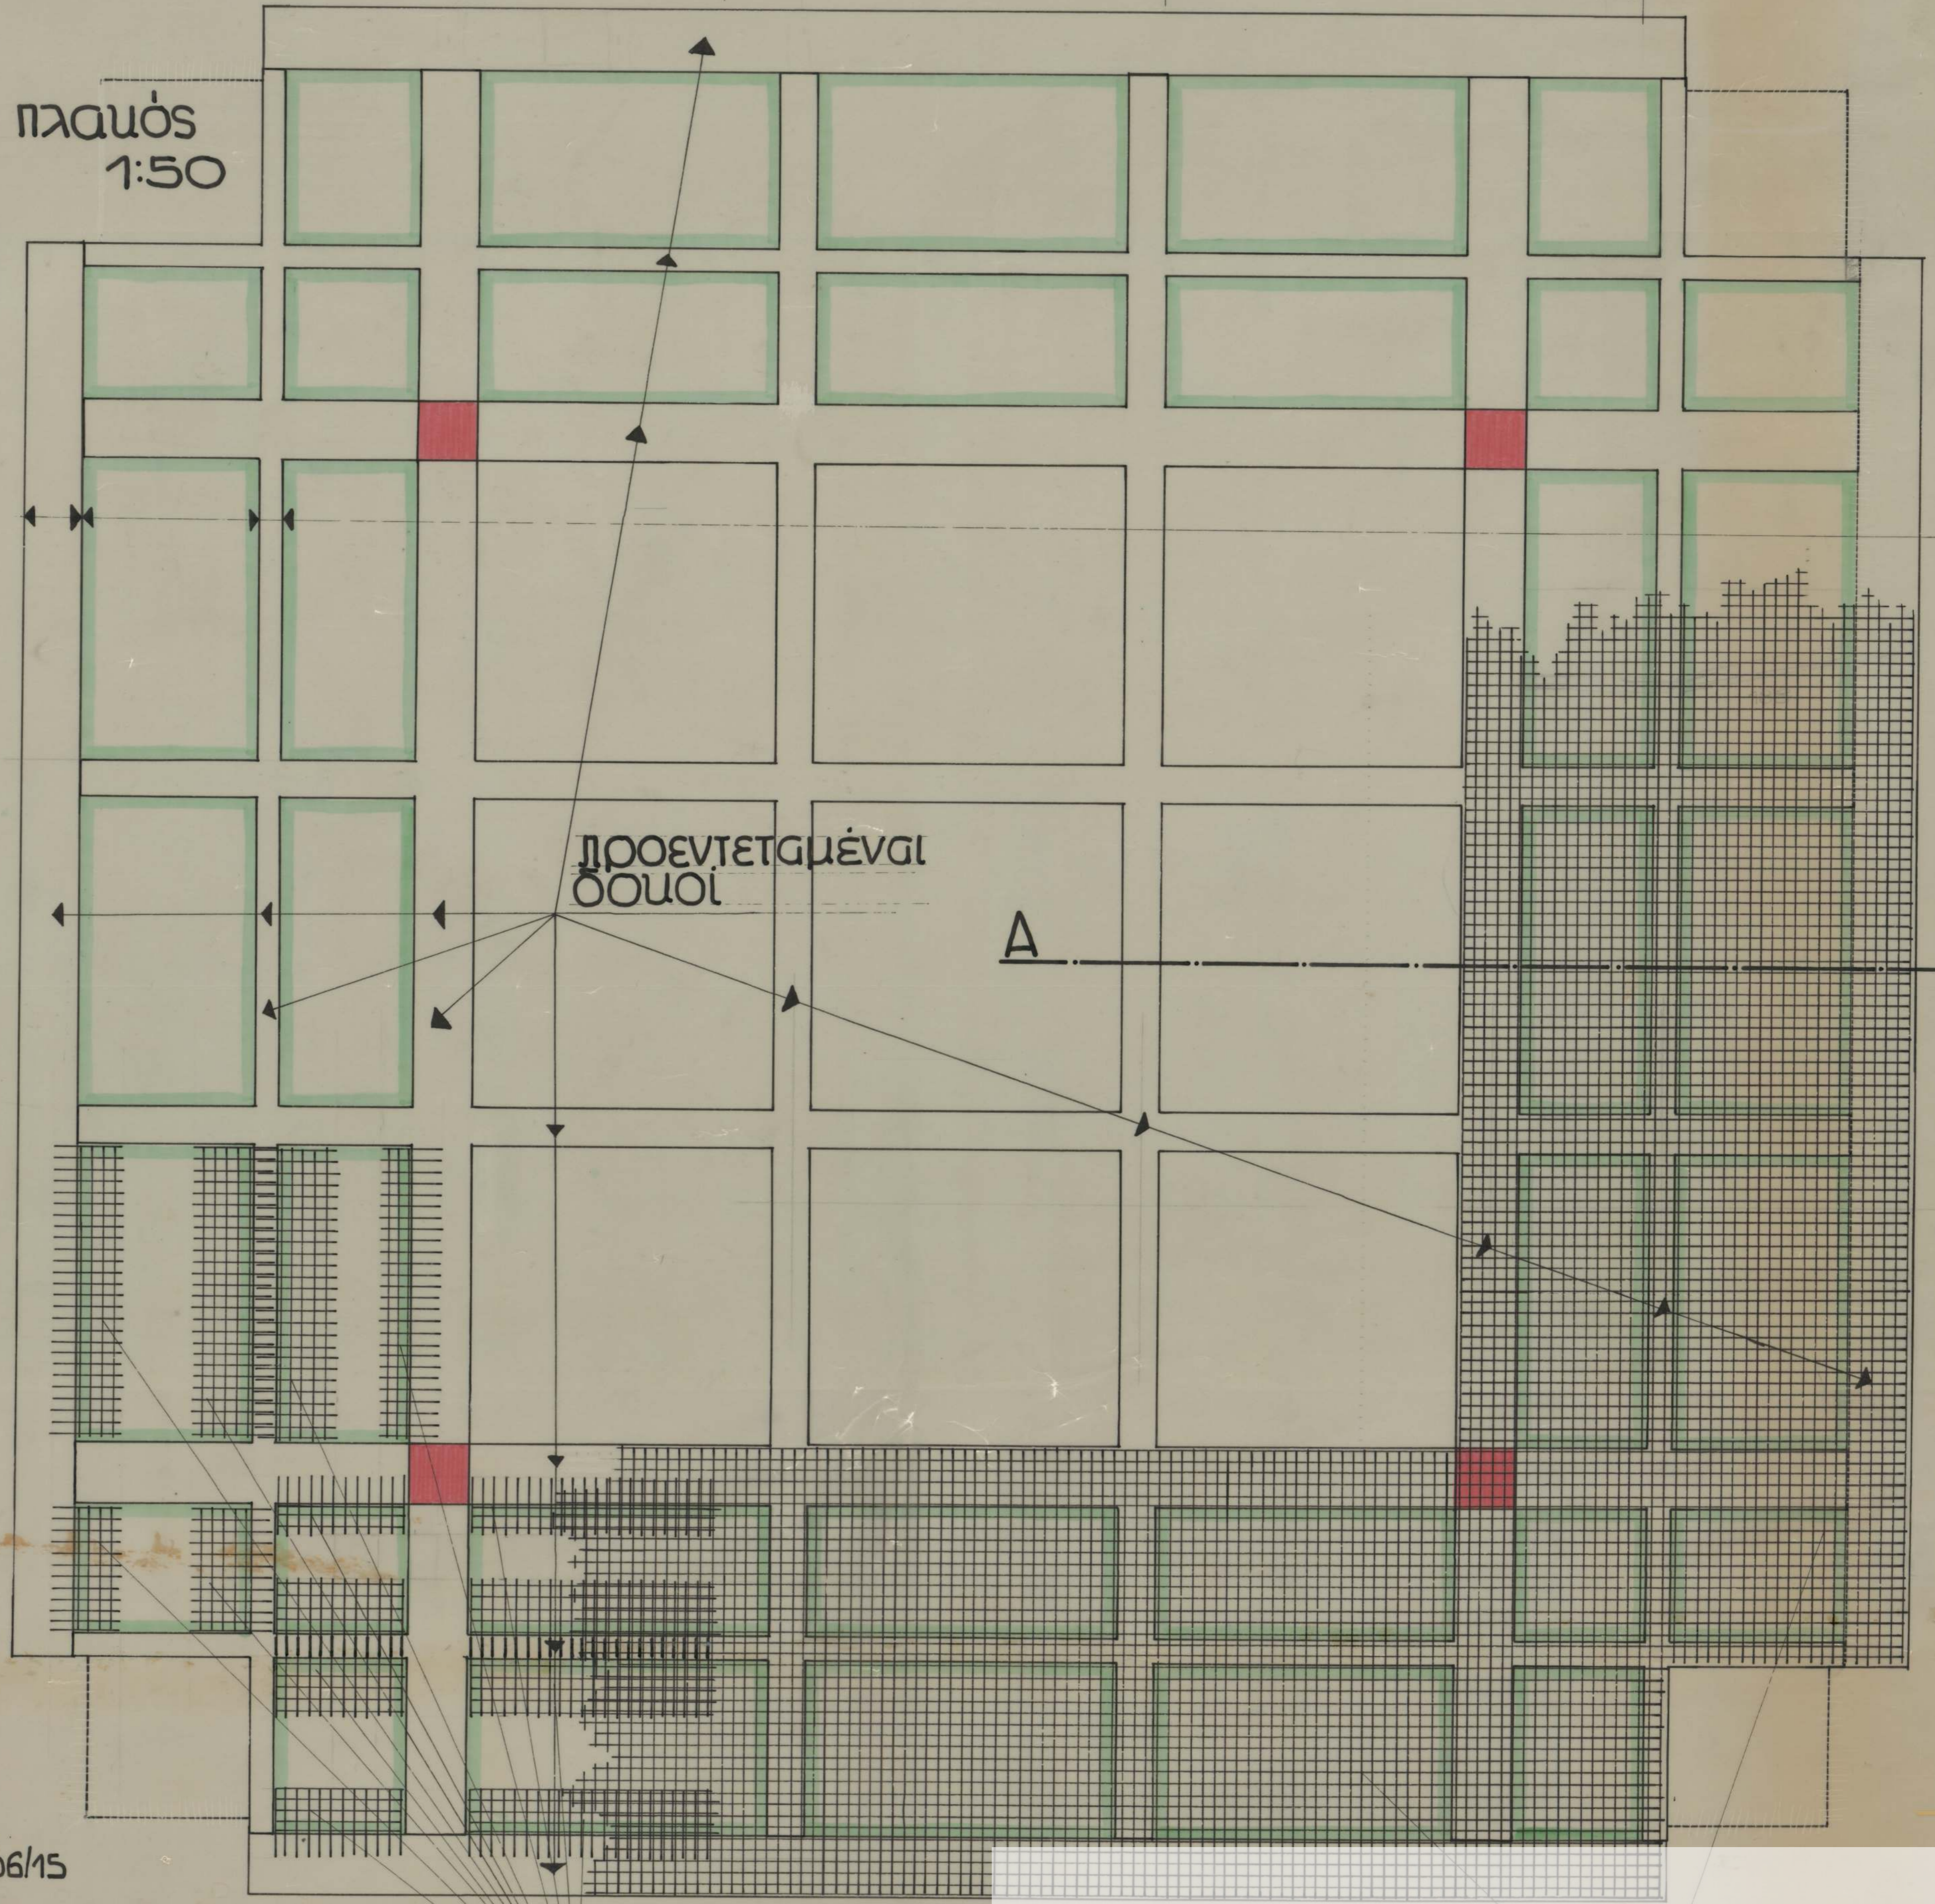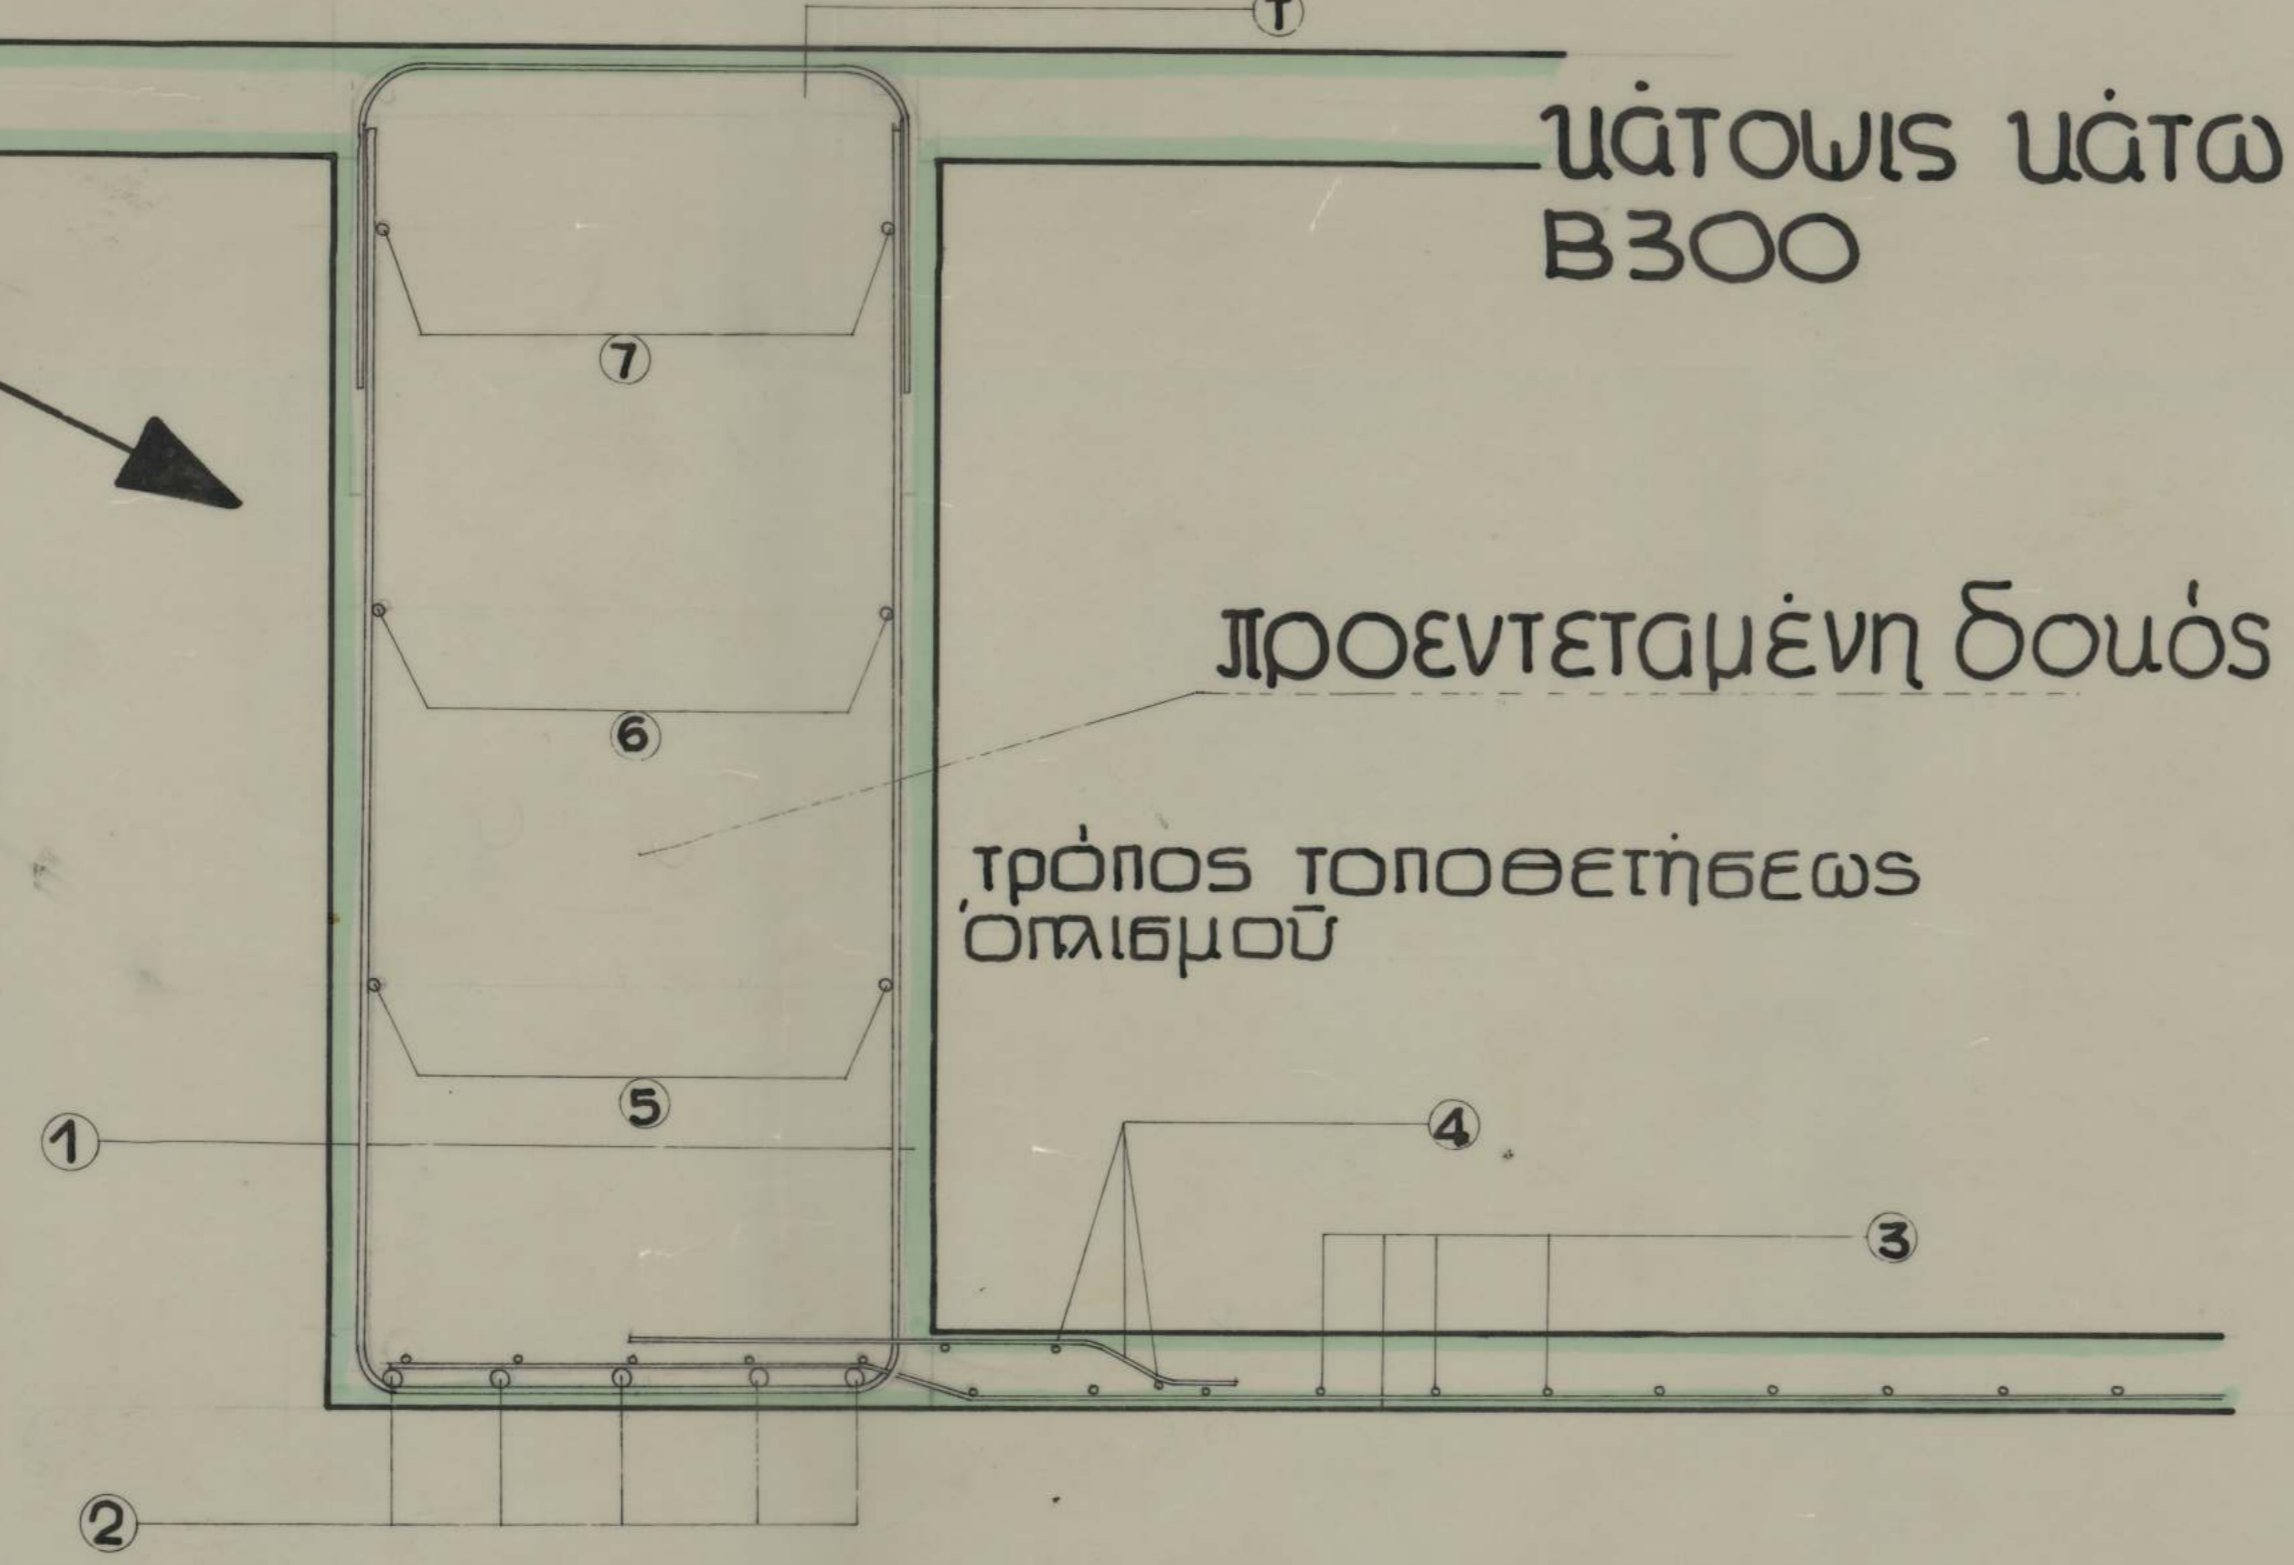

Σημ. Όμοιος τοποθέτησις άνωθεν 1.-2.3.-4.5.6. τοποθετημένα - T

όγκισμός άνω εστρώσεως
 T188 ή φ5/15 #

όγκισμός υατά εστρώσεως
 χαλυβδινό πλέγμα T188
 φ6/15 έσκάρα

ΚΑΤΑΓΕΝΕΤΑΙ ΤΩ

HELEXPO