
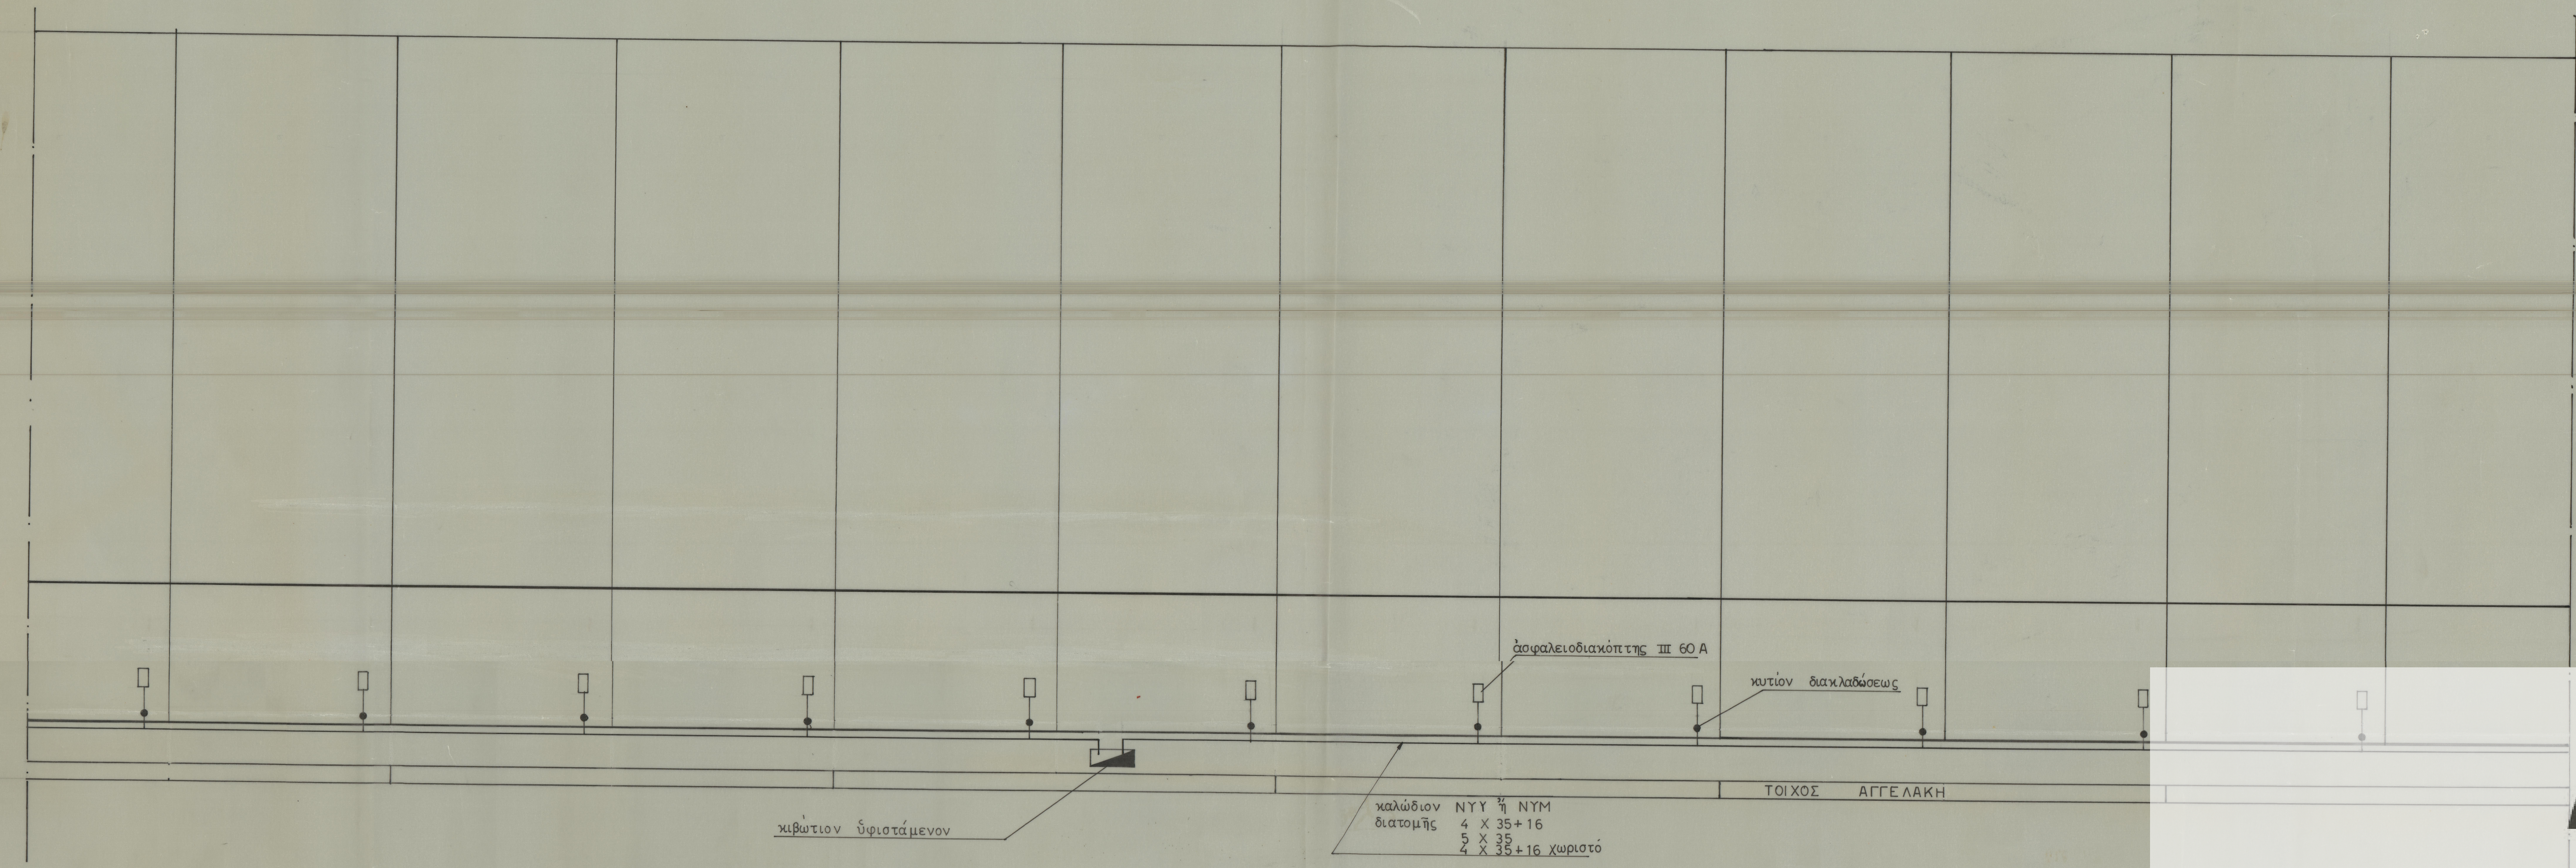
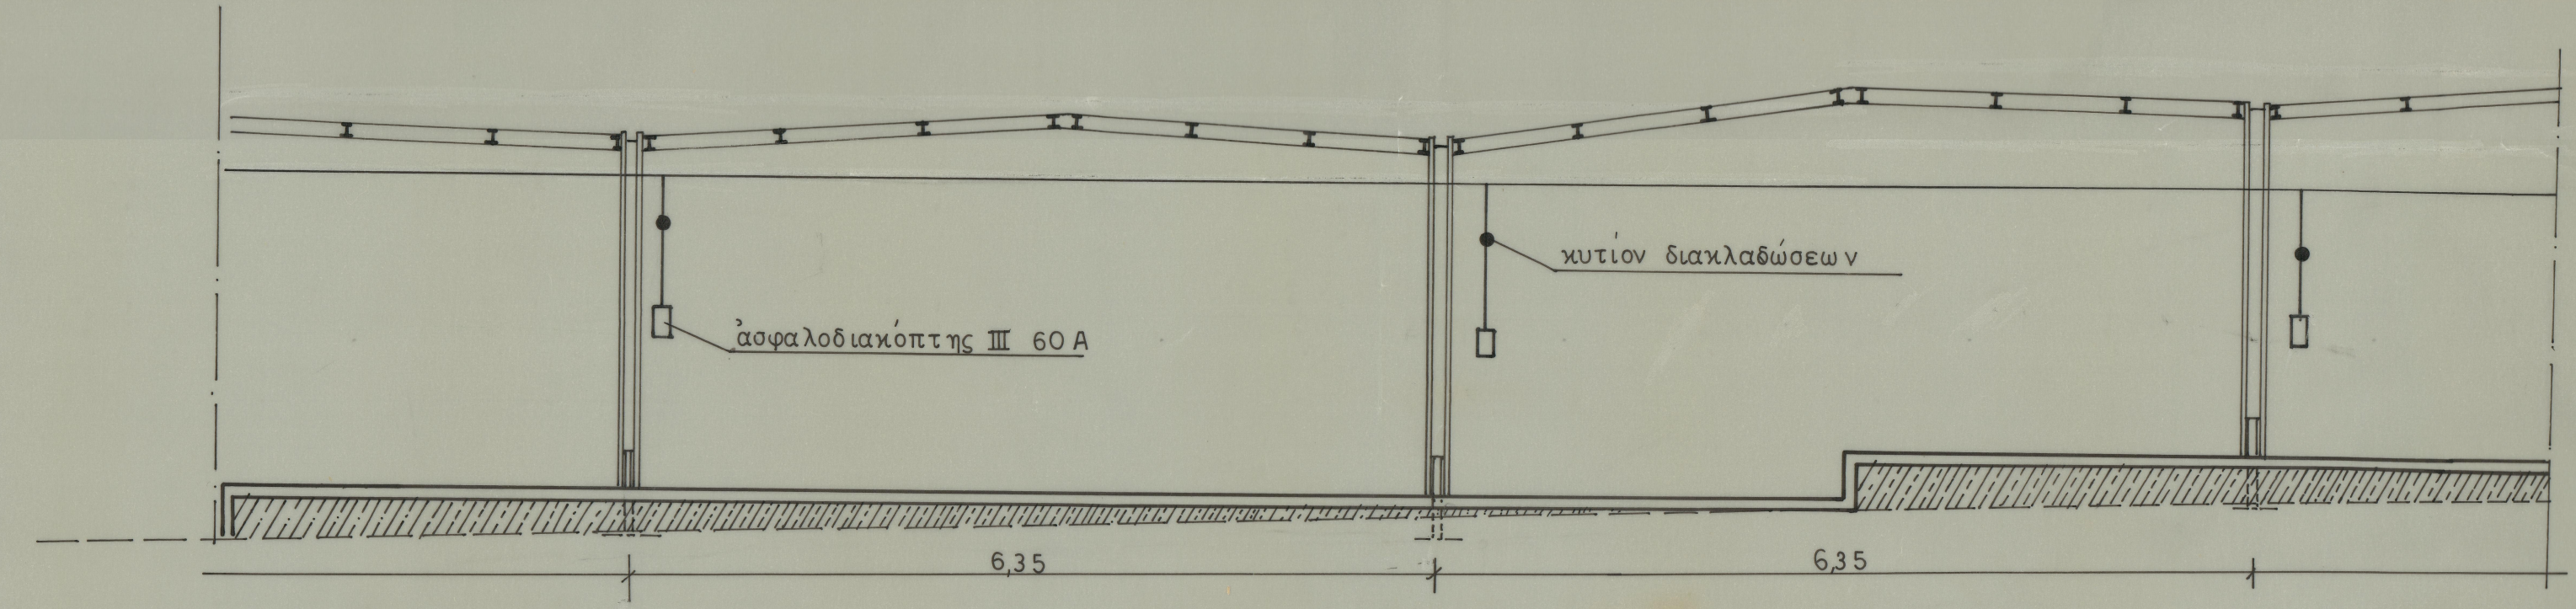



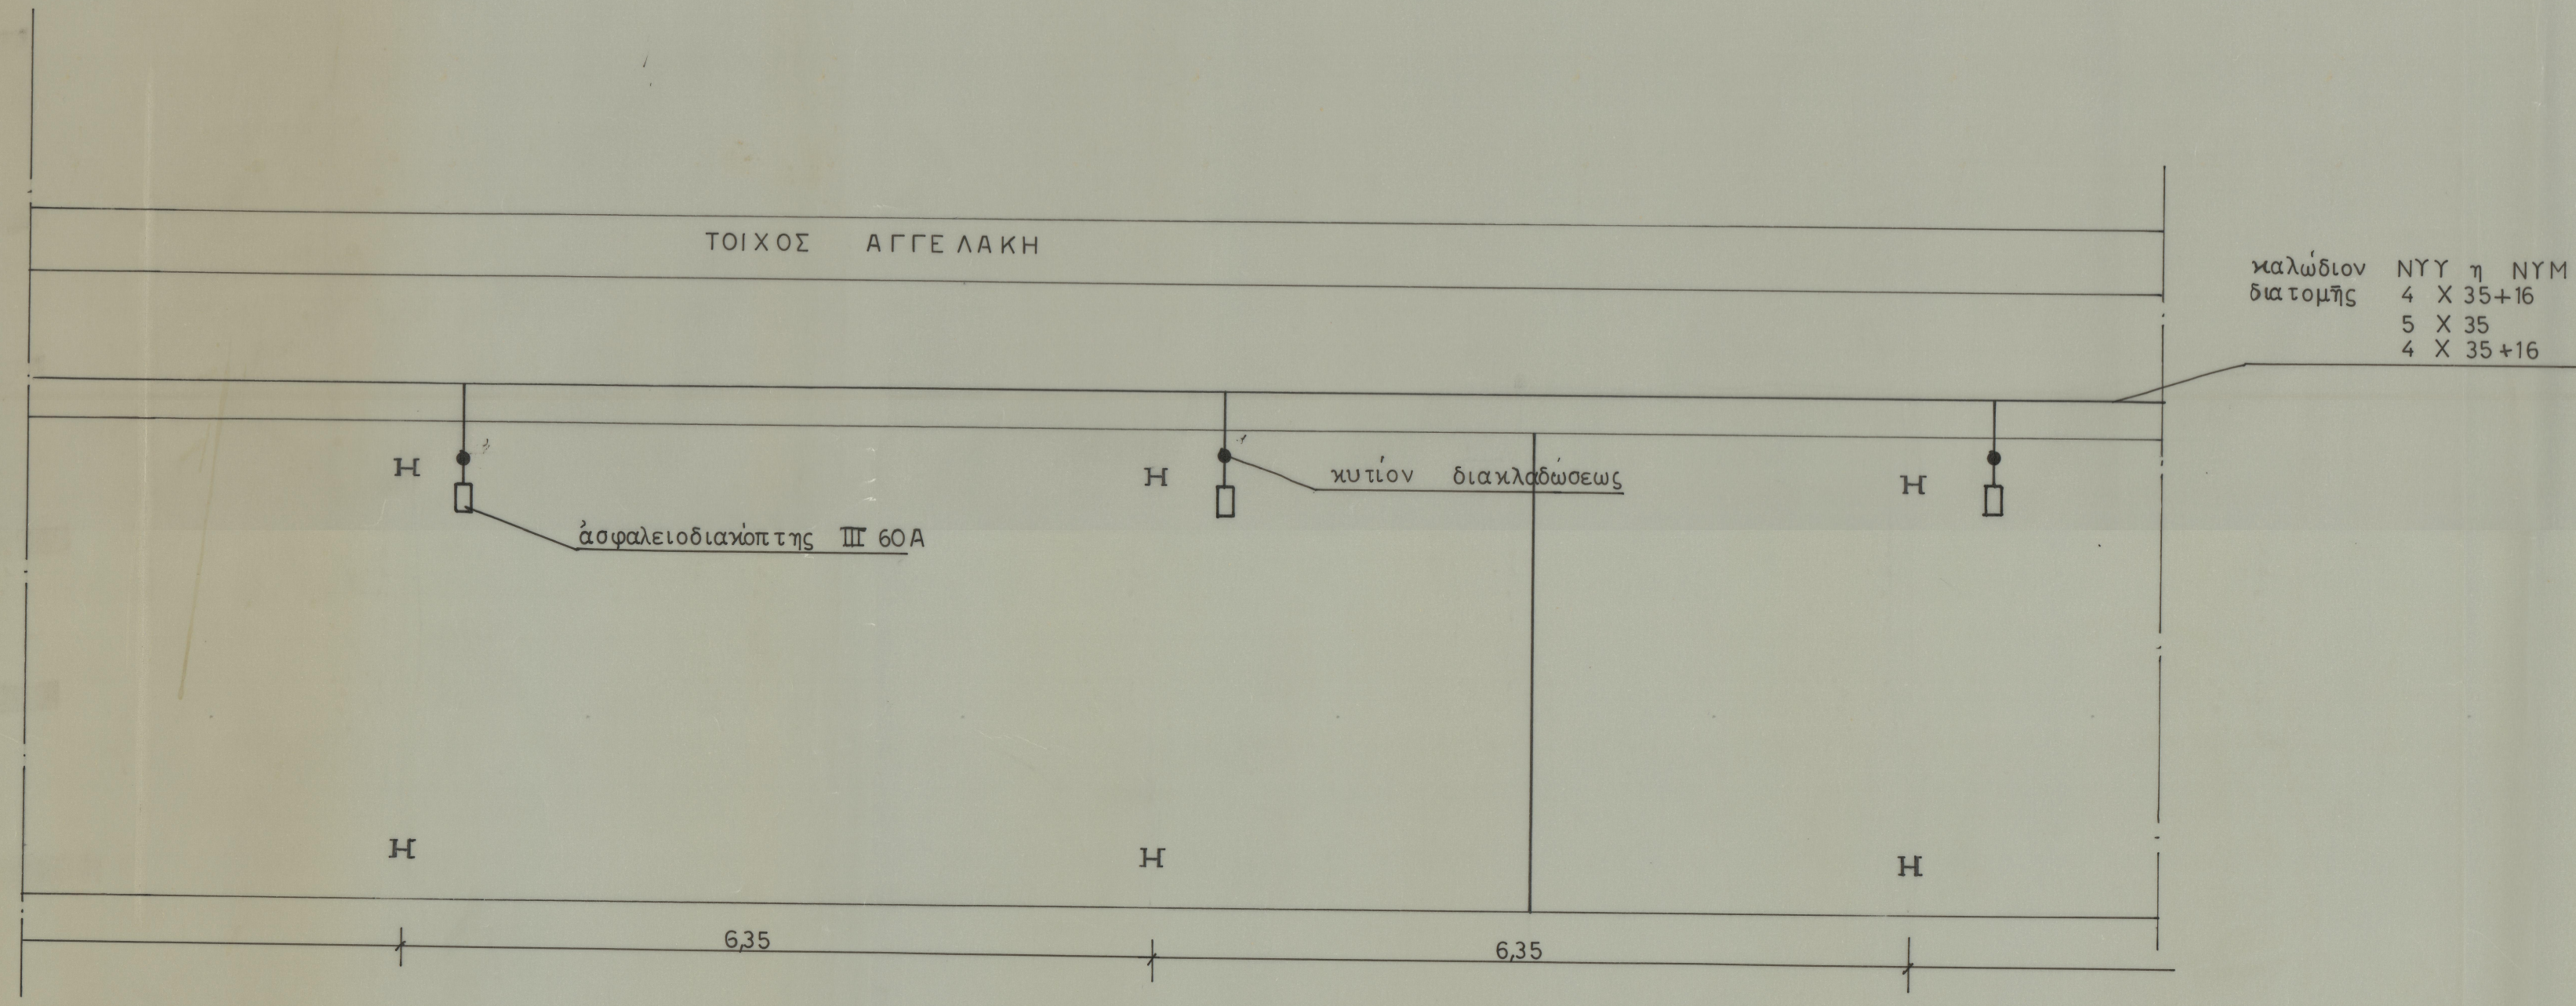

ΤΙΕ
HELEXPO

ΔΙΕΥΘΥΝΣΗ ΕΡΕΥΝΑΣ ΘΕΣΣΑΛΟΝΙΚΗΣ
ΤΕΧΝΙΚΗ ΥΠΗΡΕΣΙΑ

1 ΗΛΕΚΤΡΟΛΟΓΙΚΑΙ ΕΓΚΑΤΑΣΤΑΣΕΙΣ
ΜΕΛΛΙΚΩΝ ΥΠΟΣΤΕΓΩΝ

0 ΣΥΝΤΑΞΑΣ

1:10 10 ΙΟΥΛΙΟΣ 1967