



ΑΡΧΙΤΕΚΤΟΝΙΚΟ
ΤΟΜΕΣ

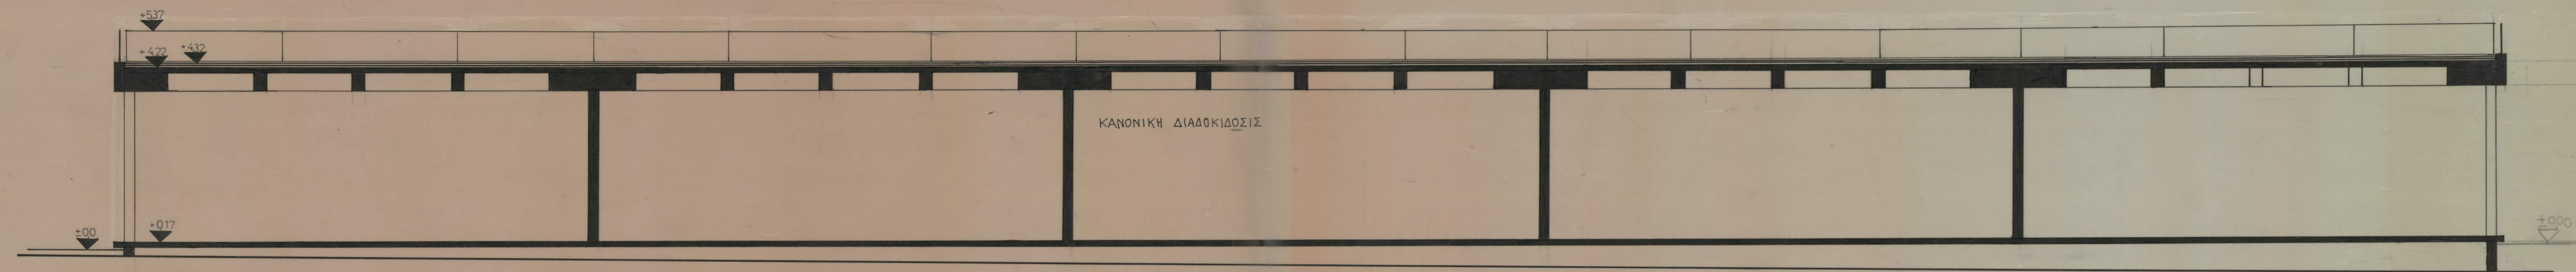

ΤΟΜΗ Μ-Μ'

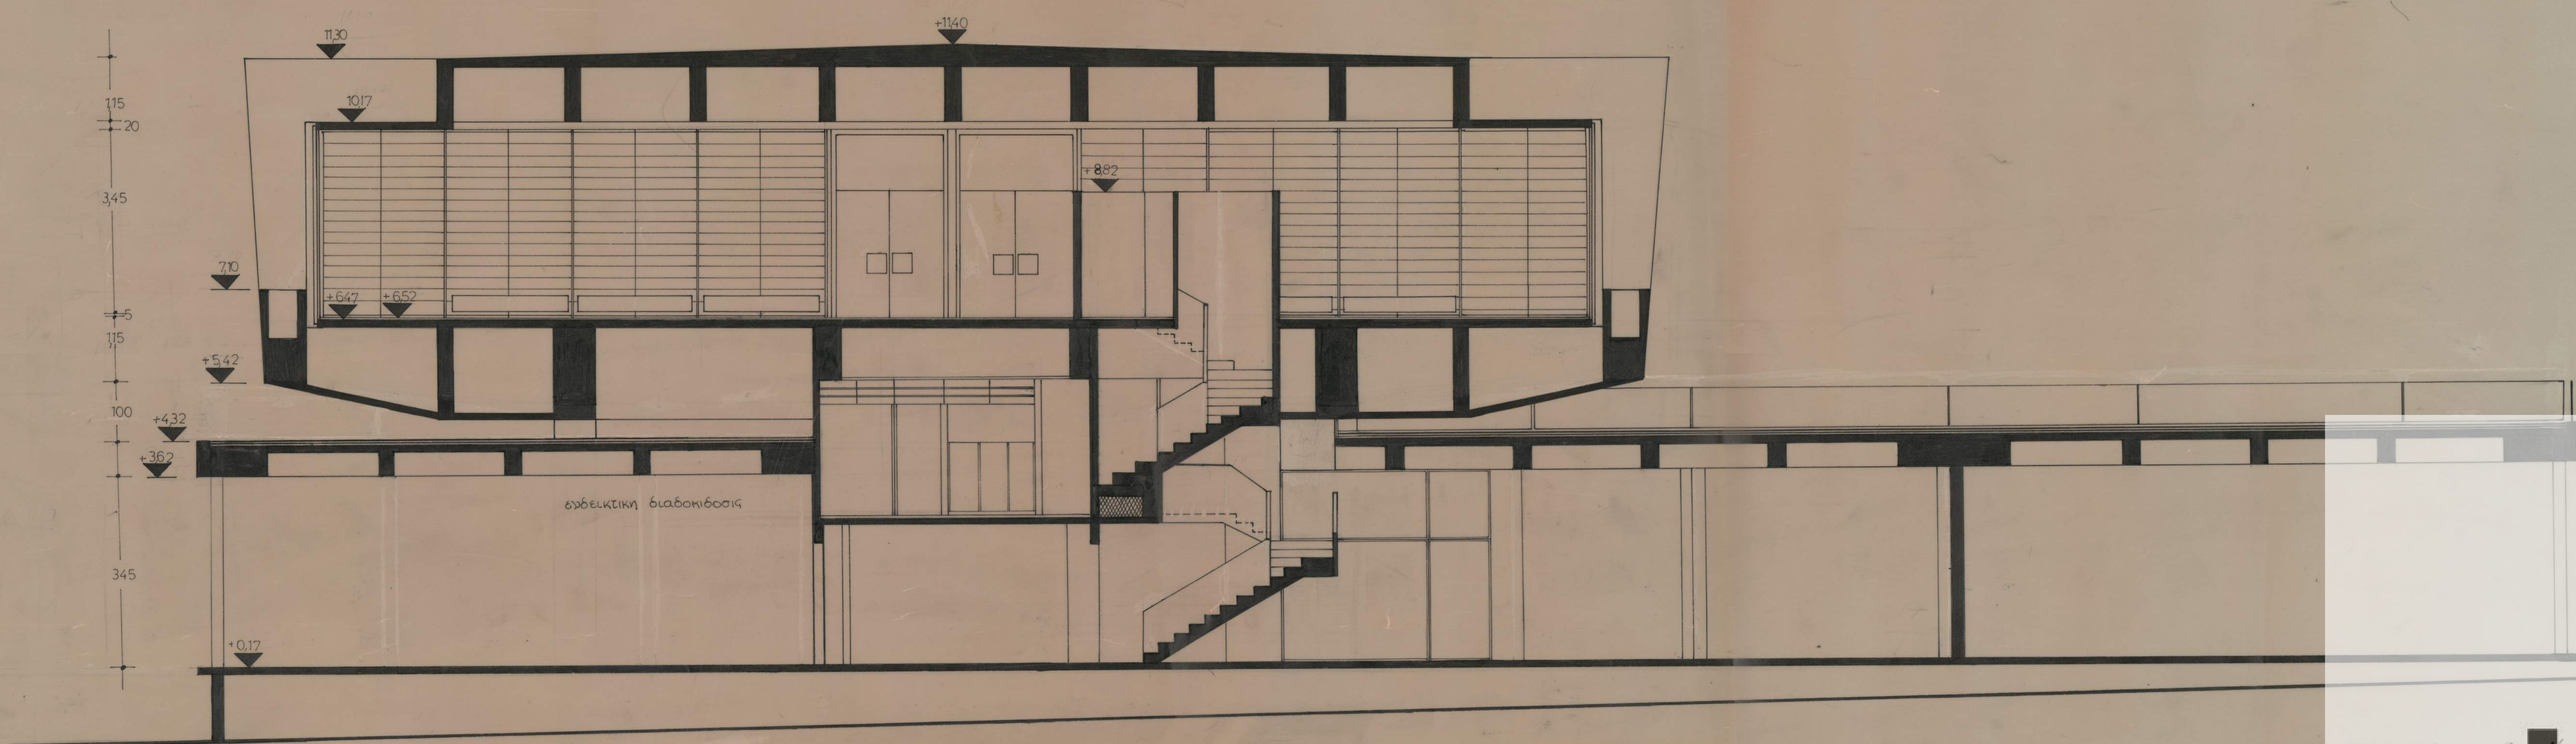

ΤΟΜΗ Α-Α'

TIF
HELEXPO