


ΔΙΕΘΝΗΣ ΕΚΘΕΣΙΣ ΘΕΣΣΑΛΟΝΙΚΗΣ
ΤΗΛΕΦΩΝΙΚΟΝ ΔΙΚΤΥΟΝ
ΚΛΙΜΑΞ 1:1000

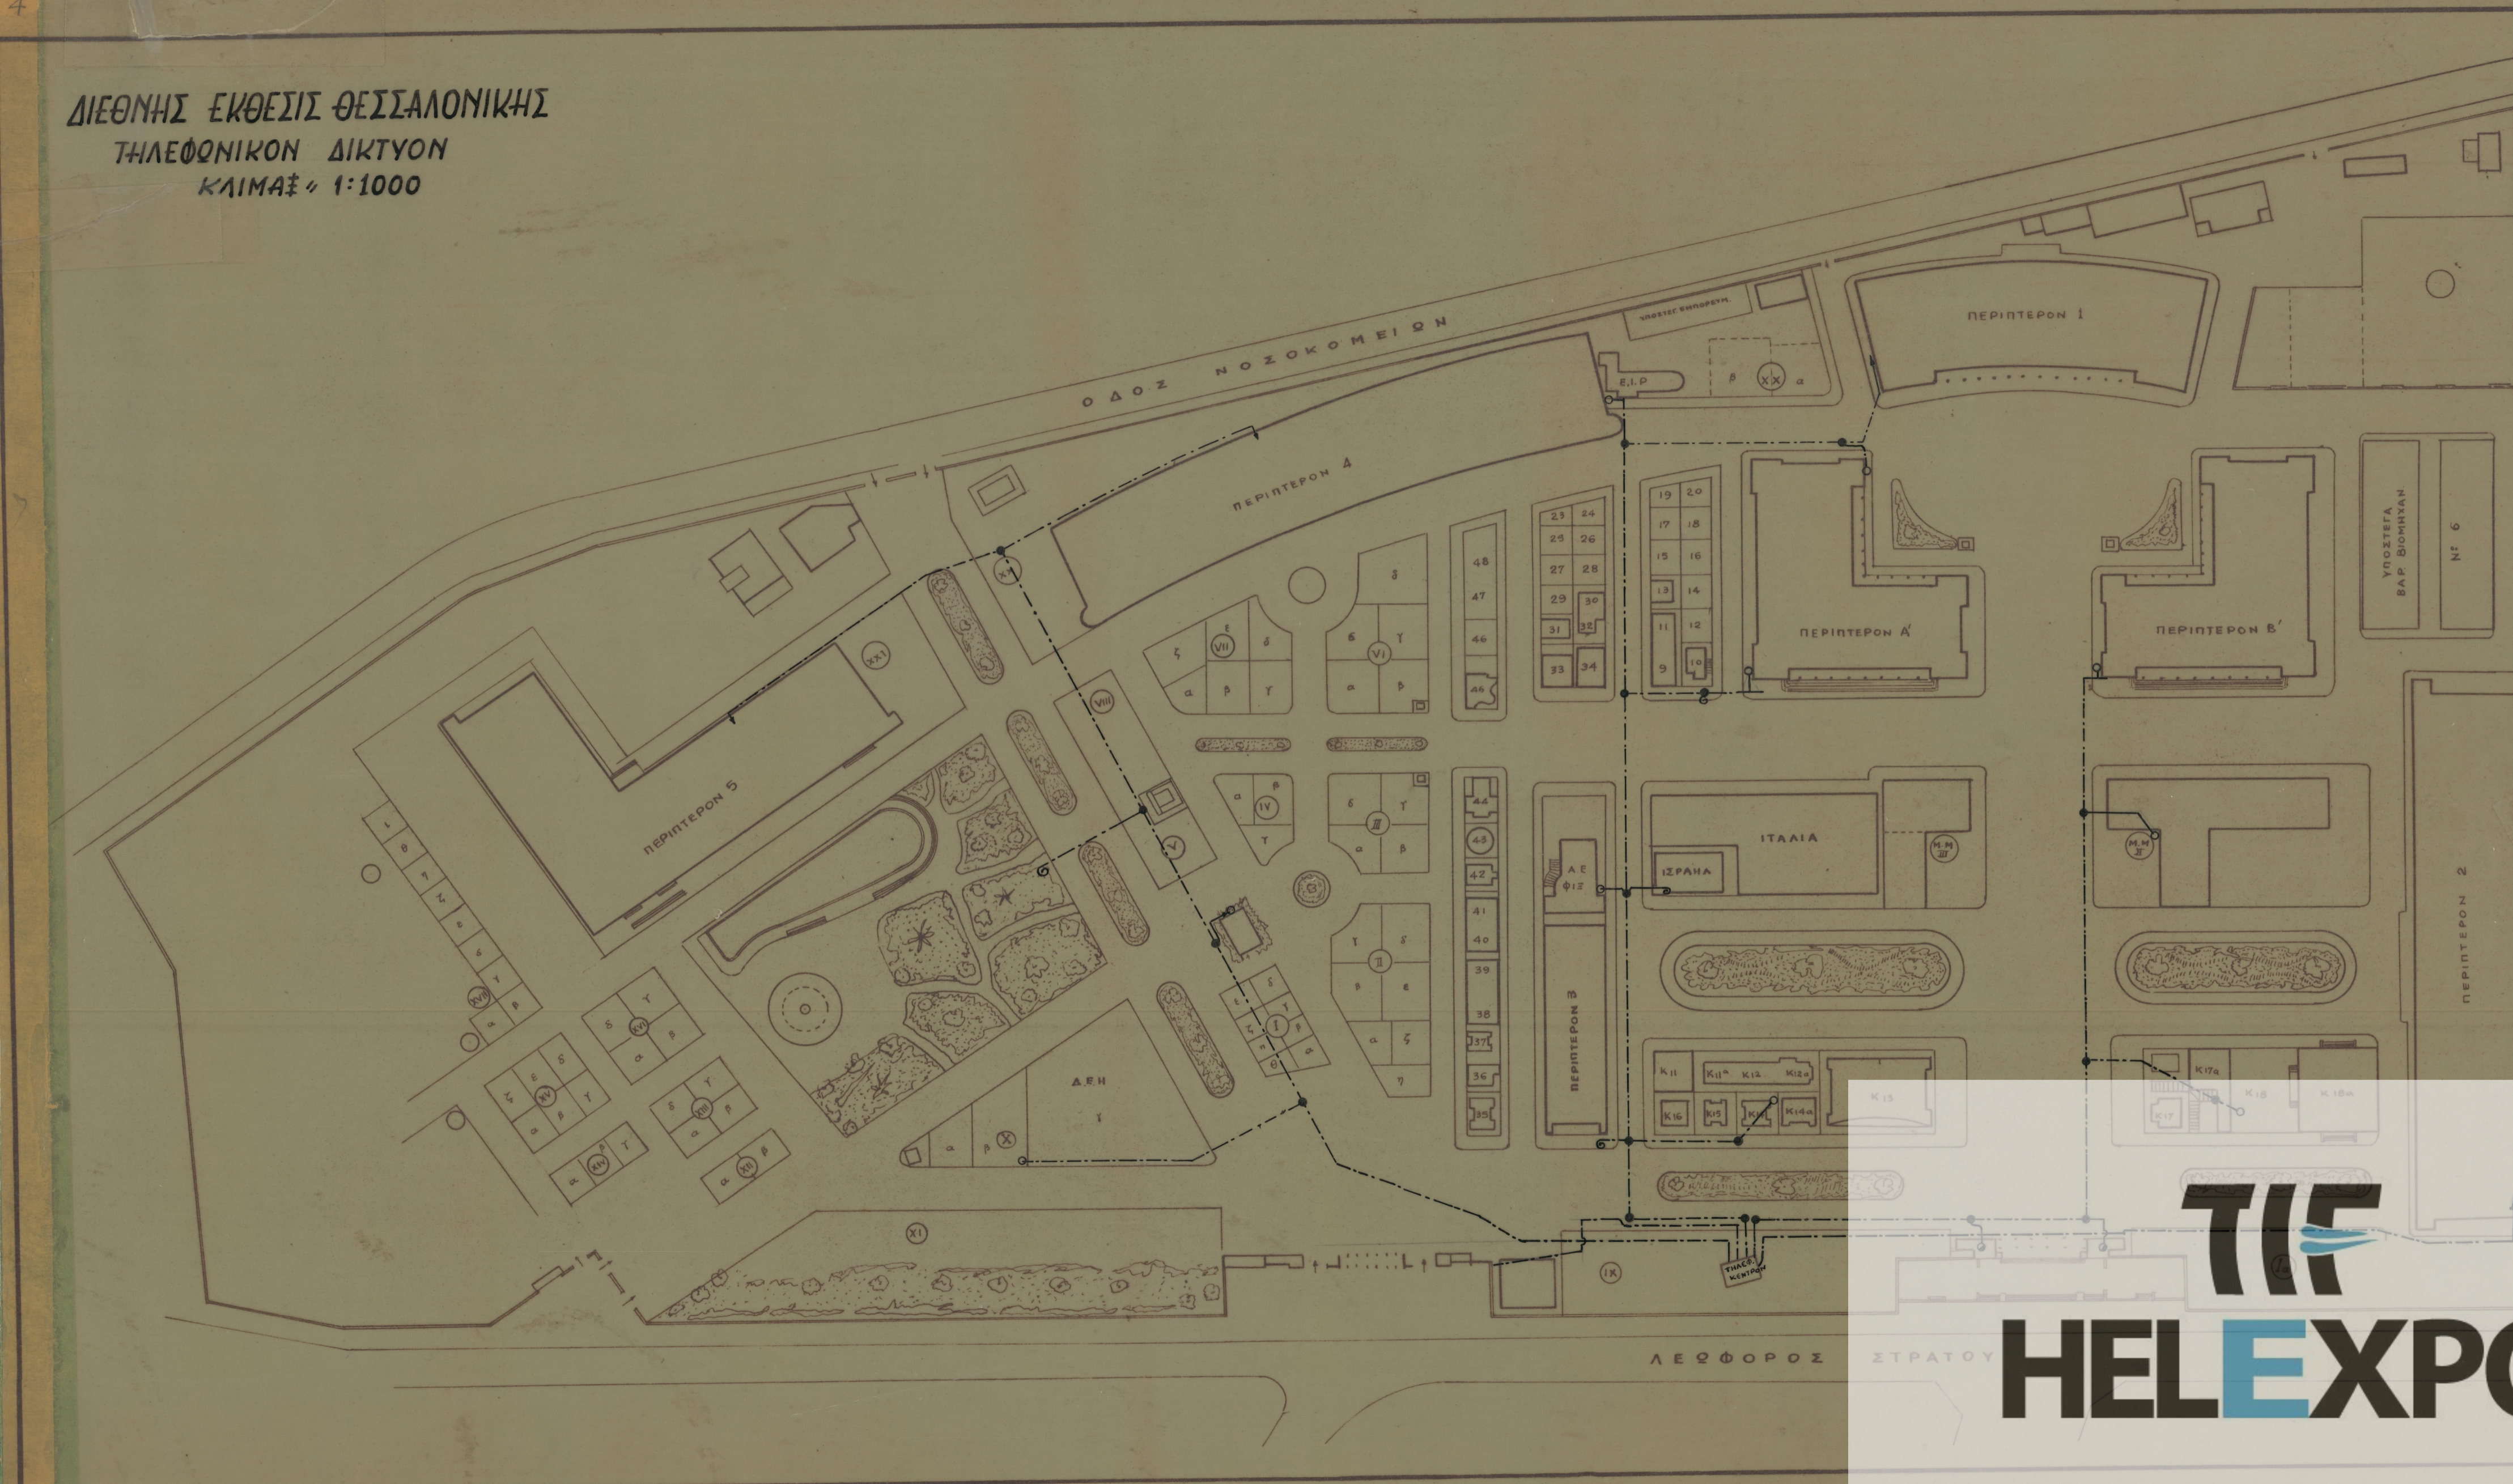

ΤΙΣ
HELEXPO