ΓΕΝΙΚΗ ΚΑΤΟΨΗ ΔΕΘ
#5166 || 1968

ΔΙΕΘΝΗΣ ΕΚΘΕΣΙΣ ΘΕΣΣΑΛΟΝΙΚΗΣ
FOIRE INTERNATIONALE DE THESSALONIKI
ΓΕΝΙΚΗ ΚΑΤΟΨΙΣ — PLAN GENERAL
ΚΛΙΜΑΞ 1:1000 — ECHELLE 1:1000

1968

ΥΠΟΜΝΗΜΑ

═	Δίκτυον ἀποχετεύσεως ὀμβρίων Φ100
━	Τό πρός μετατόπισιν τμῆμα τοῦ δικτύου
- - -	Νέον πρός κατασκευήν τμῆμα δικτύου
🟥	φρεάτιον ἐπισκέψεως

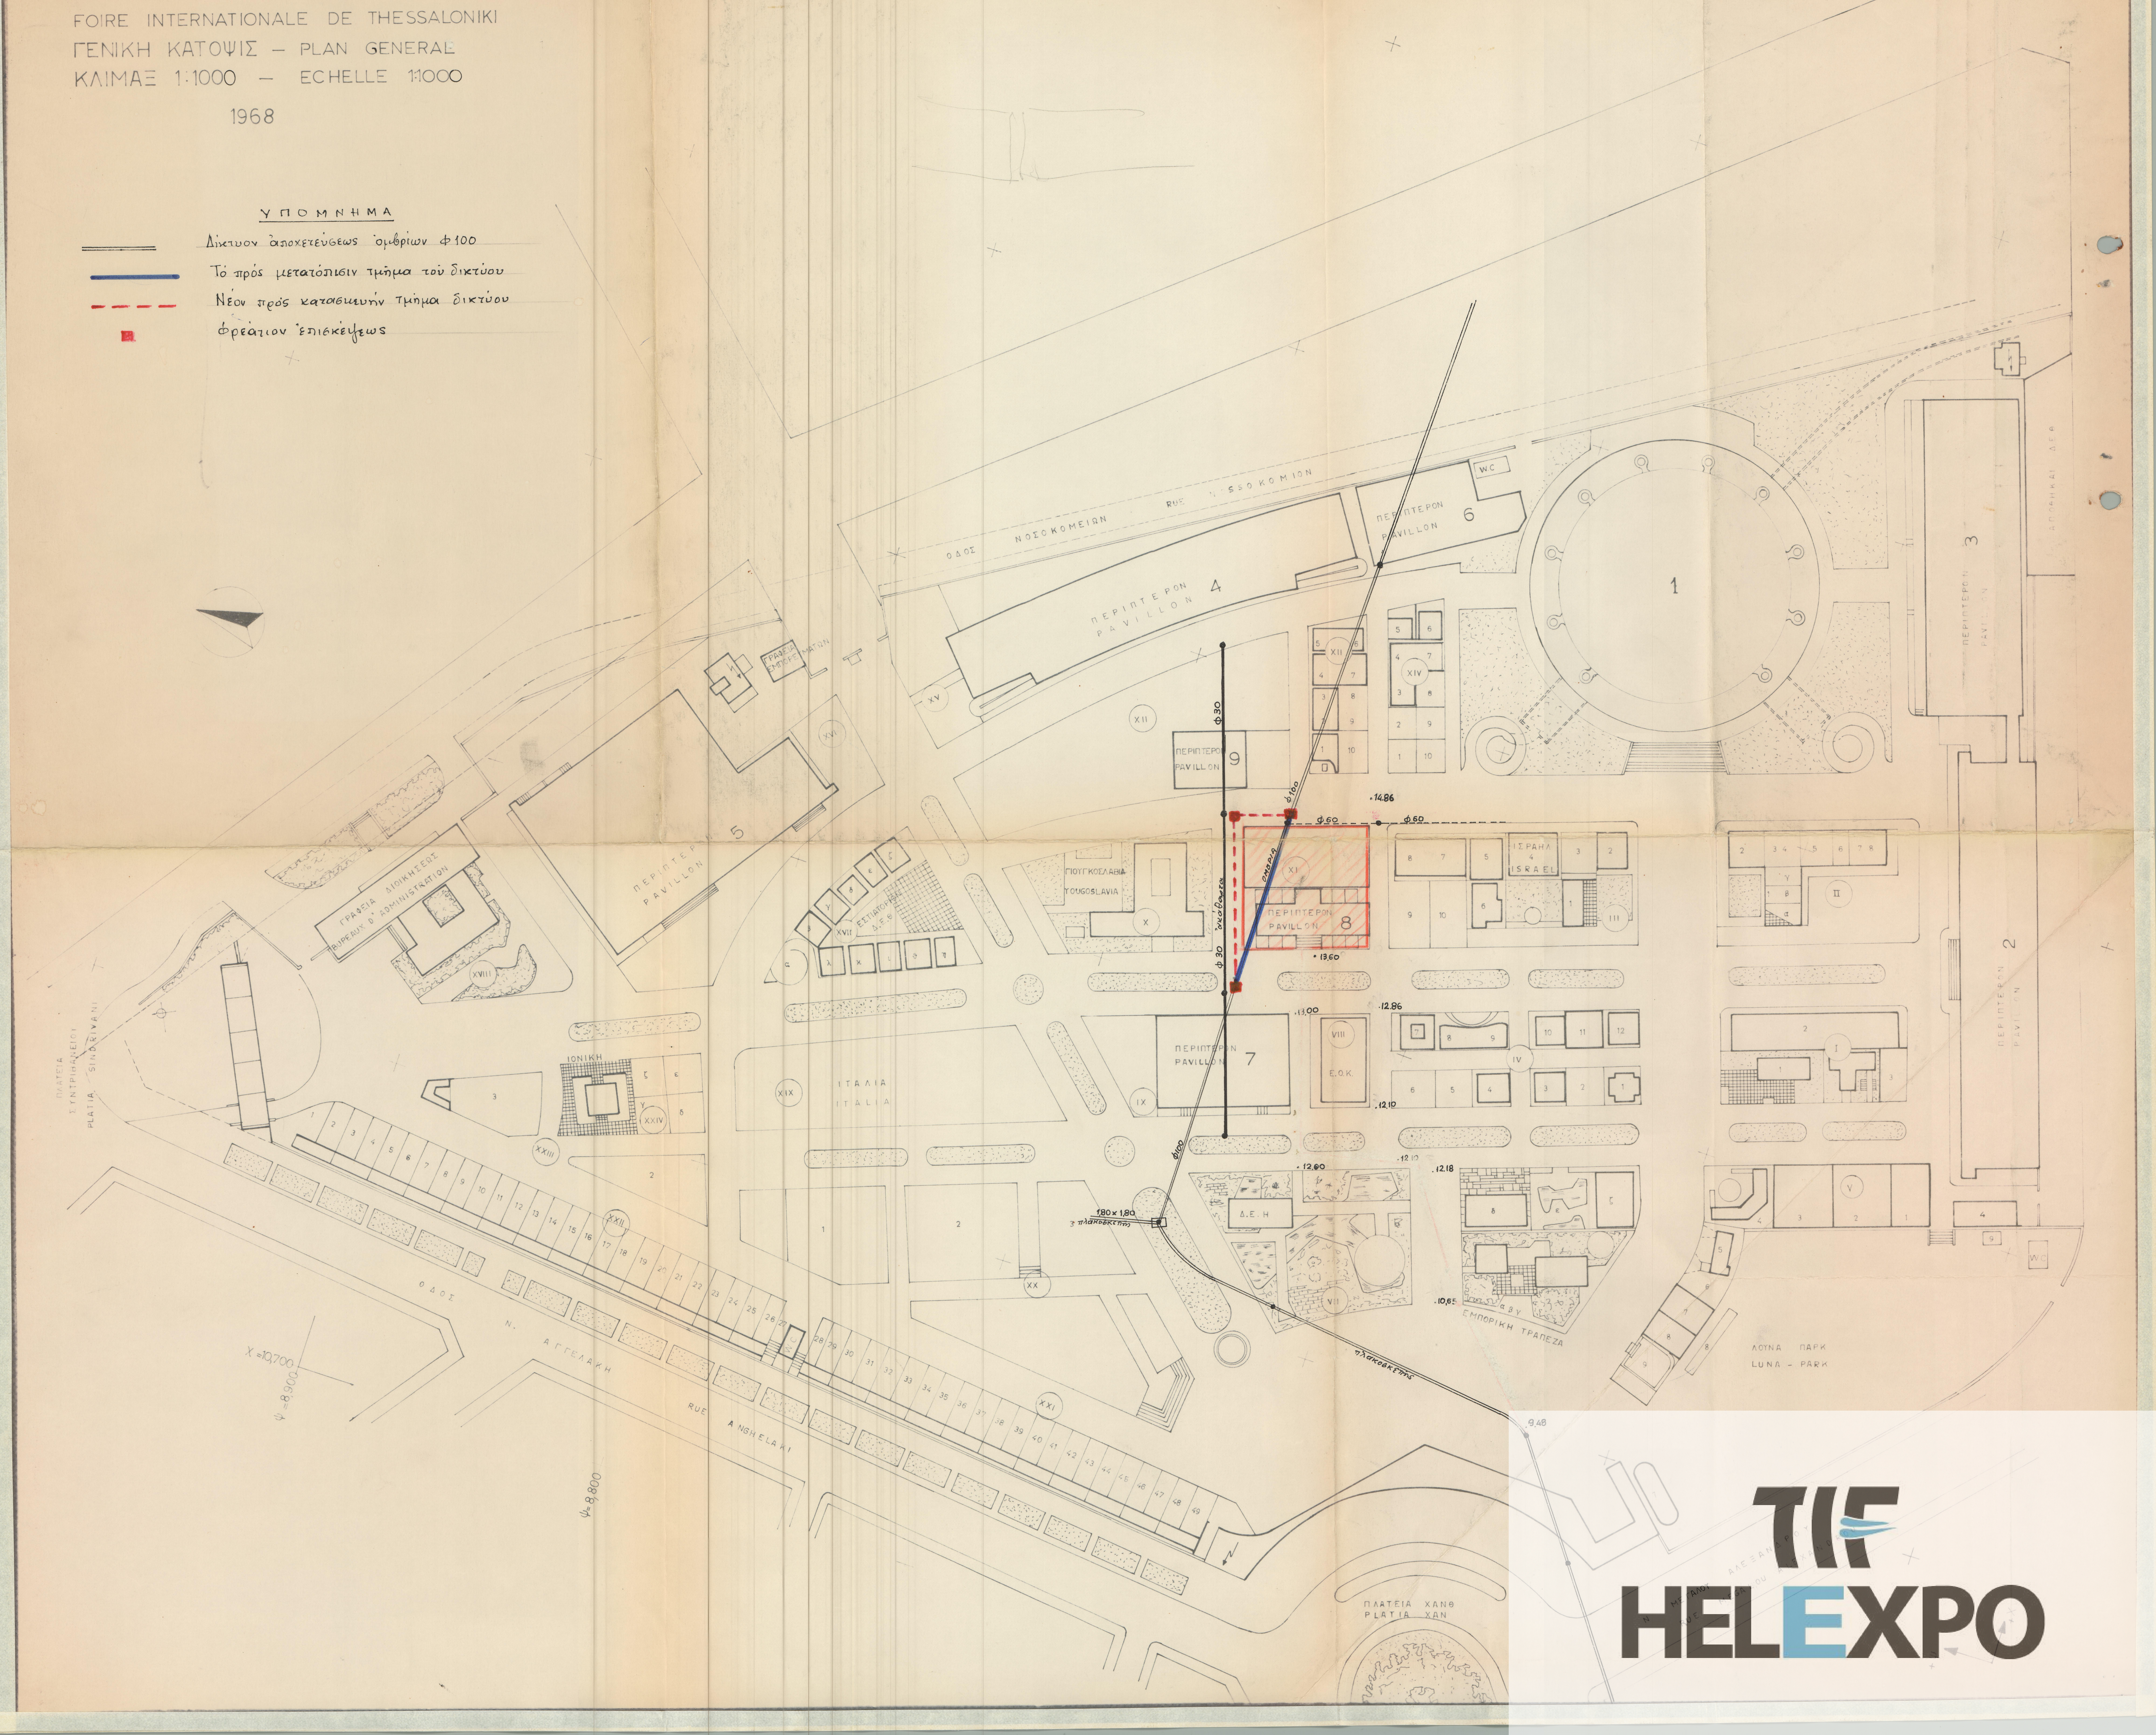
ΟΔΟΣ ΝΟΣΟΚΟΜΕΙΩΝ
RUE DES HOSPICES
ΠΕΡΙΠΤΕΡΟΝ PAVILLON 1
ΠΕΡΙΠΤΕΡΟΝ PAVILLON 2
ΠΕΡΙΠΤΕΡΟΝ PAVILLON 3
ΠΕΡΙΠΤΕΡΟΝ PAVILLON 4
ΠΕΡΙΠΤΕΡΟΝ PAVILLON 5
ΠΕΡΙΠΤΕΡΟΝ PAVILLON 6
ΠΕΡΙΠΤΕΡΟΝ PAVILLON 7
ΠΕΡΙΠΤΕΡΟΝ PAVILLON 8
ΠΕΡΙΠΤΕΡΟΝ PAVILLON 9
W.C.
ΓΡΑΦΕΙΑ ΔΙΟΙΚΗΣΕΩΣ
BUREAUX D'ADMINISTRATION
ΓΙΟΥΓΚΟΣΛΑΒΙΑ
YOUGOSLAVIA
ΙΣΡΑΗΛ
ISRAEL
ΙΤΑΛΙΑ
ITALIA
ΙΟΝΙΚΗ
Ε.Ο.Κ.
Δ.Ε.Η.
ΕΣΤΙΑΤΟΡΙΟΝ
ΕΜΠΟΡΙΚΗ ΤΡΑΠΕΖΑ
ΛΟΥΝΑ ΠΑΡΚ
LUNA - PARK
ΠΛΑΤΕΙΑ ΣΥΝΤΡΙΒΑΝΙ
PLATIA SINDRIVANI
ΟΔΟΣ Ν. ΑΓΓΕΛΑΚΗ
RUE ANGHELAKI
ΠΛΑΤΕΙΑ ΧΑΝΘ
PLATIA XAN
Φ 30
Φ 100
Φ 60
ΟΜΒΡΙΑ
ἀκάθαρτα
1.80 x 1.80
πλακοσκεπής
14.86
13.60
13.00
12.86
12.10
12.80
12.18
10.65
9.48
Φ 8.900
Φ 8.800
X = 10.700
I
II
III
IV
V
VII
VIII
IX
X
XI
XII
XIV
XV
XVI
XVII
XVIII
XIX
XX
XXI
XXII
XXIII
XXIV

TIF HELEXPO