


ΔΙΕΘΝΗΣ ΕΚΘΕΣΙΣ ΘΕΣΣΑΛΟΝΙΚΗΣ  
 ΚΤΙΡΙΟΝ ΔΙΟΙΚΗΣΕΩΣ : (ΣΚΕΛΕΤΟΣ ΕΞ ΩΠΛΙΣΜ. ΣΚΥΡΩΜΑΤΟΣ)  
 ΘΕΜΕΛΙΟΣΙΣ  
 ΚΑΙΜΑΞ 1:100 Β=160 χάλυξ Ι

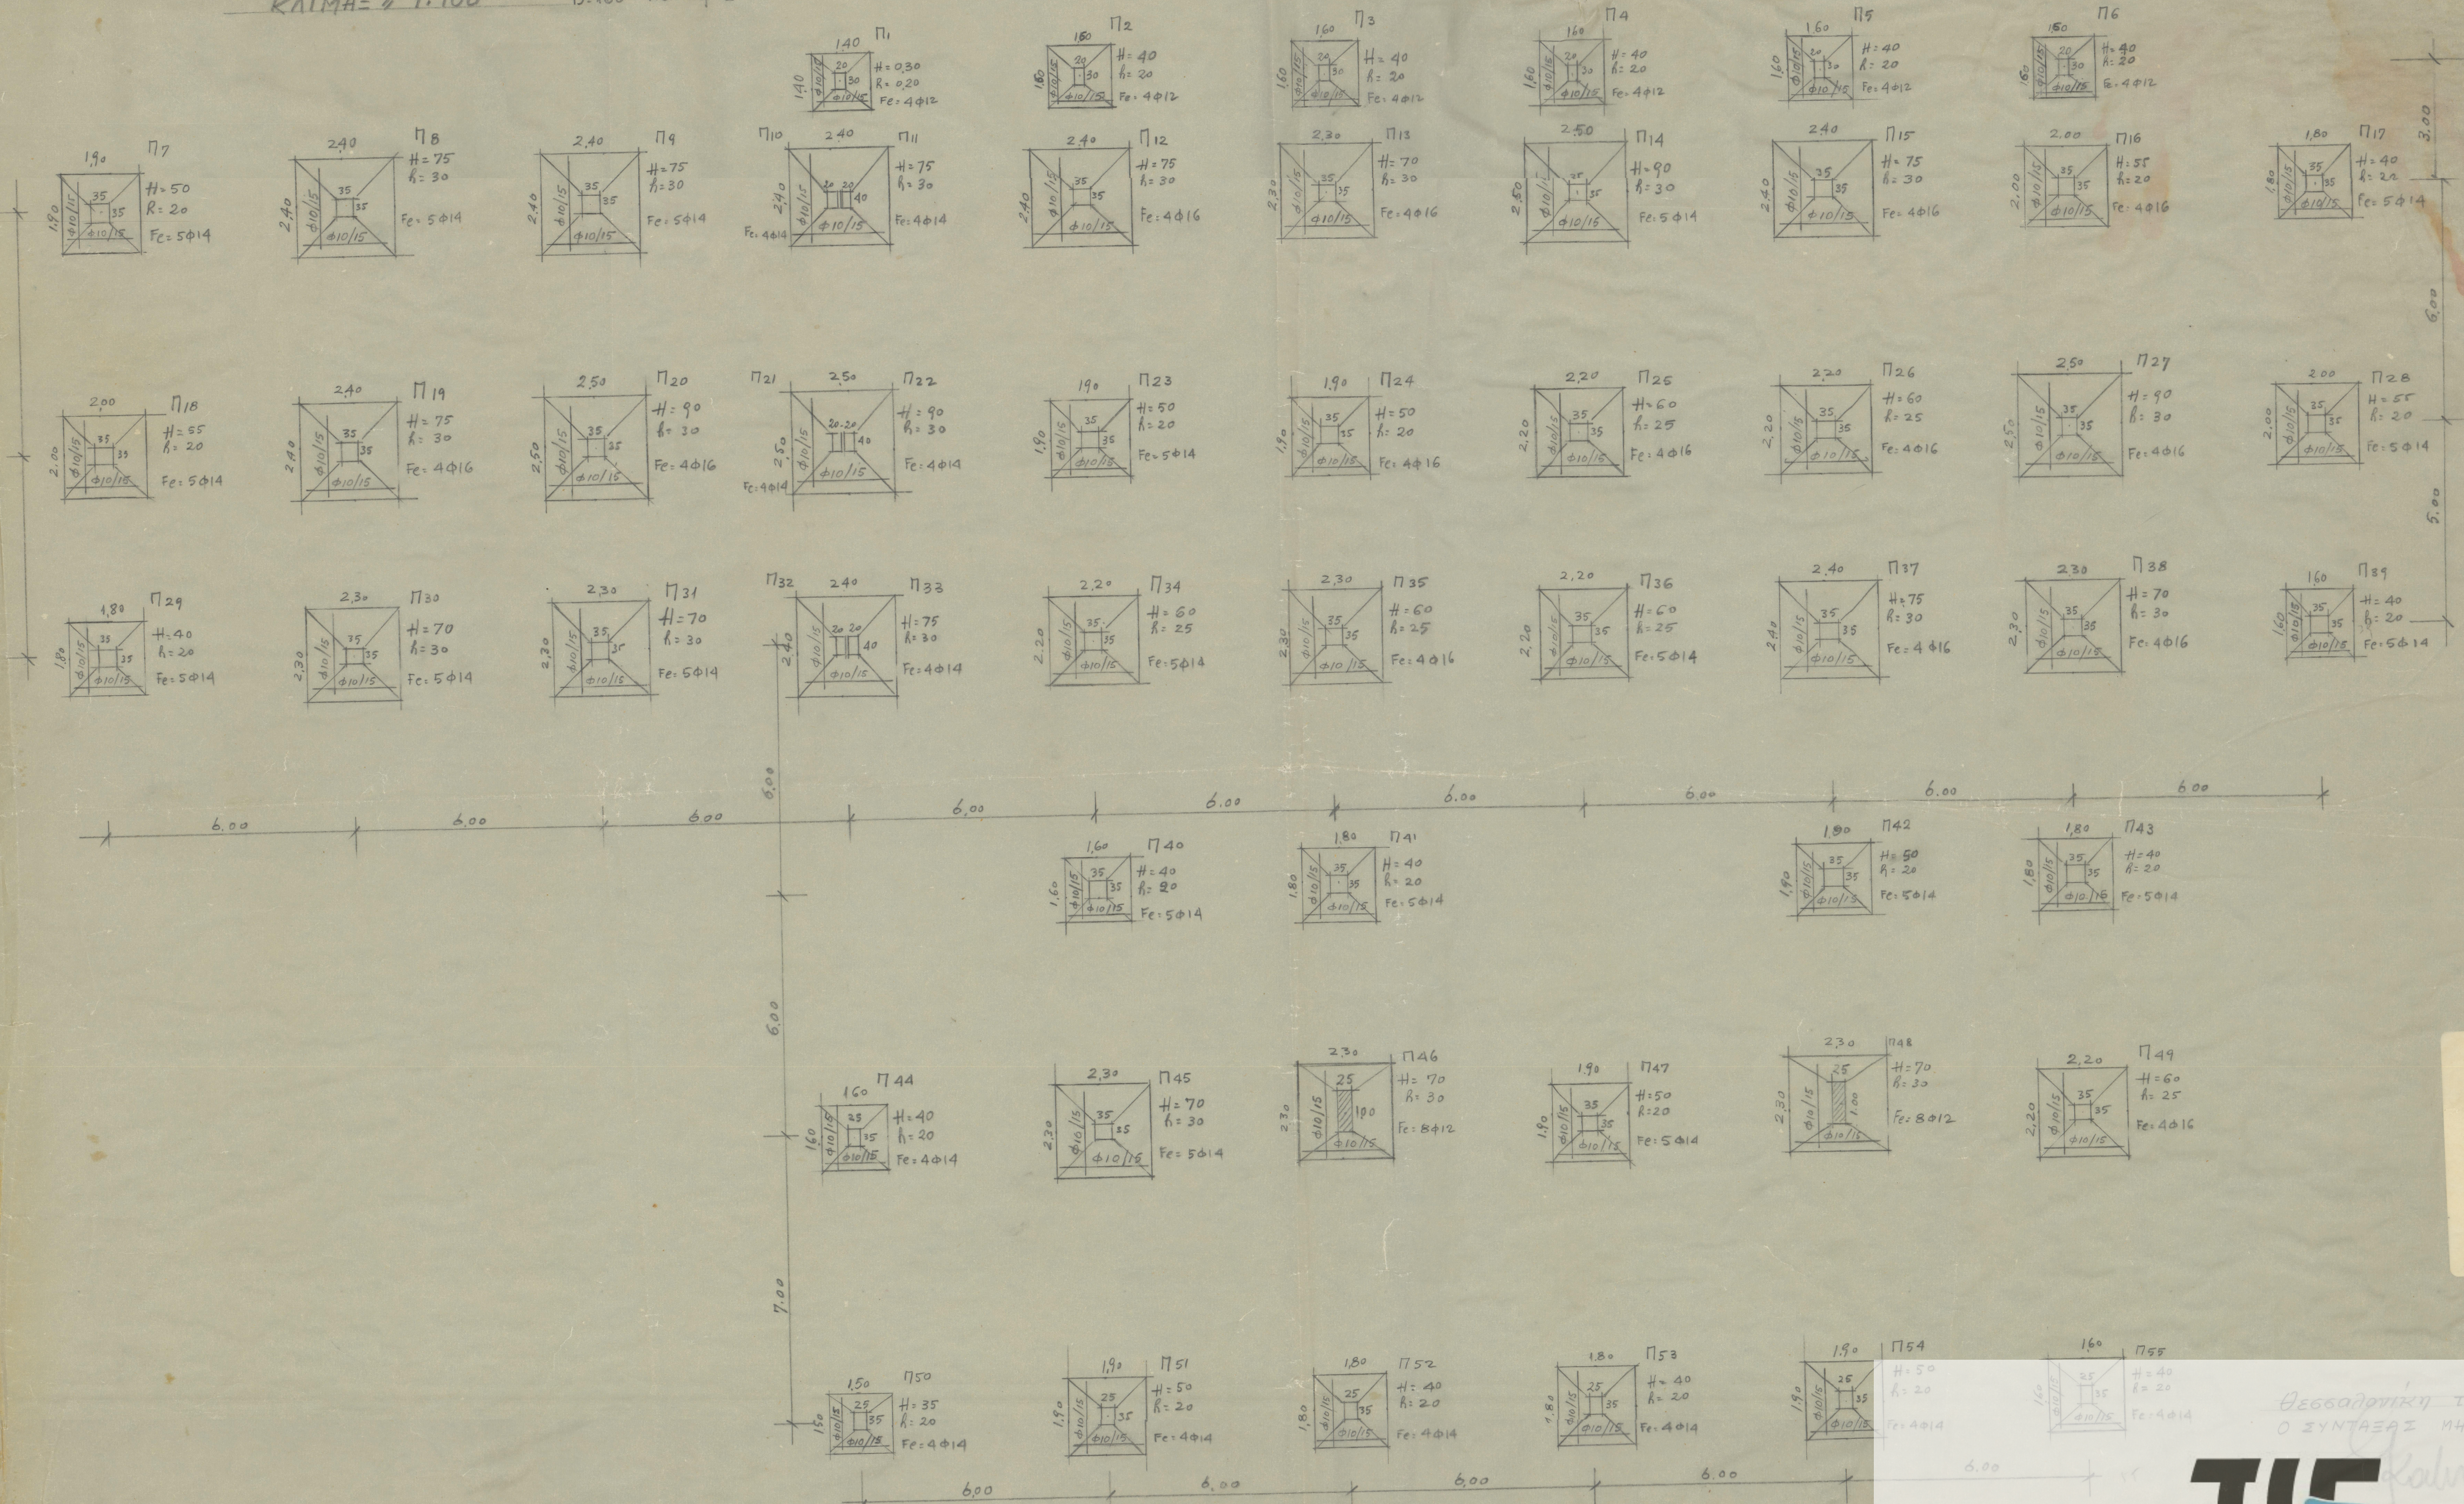

Θεσσαλονίκη 20-2-59  
 Ο ΣΥΝΤΑΞΑΣ ΜΗΧΑΝΙΚΟΣ

