


**ΔΙΕΘΝΗΣ ΕΚΘΕΣΗ ΘΕΣ/ΝΙΚΗΣ Α.Ε.**  
ΤΕΧΝΙΚΗ ΥΠΗΡΕΣΙΑ

**ΕΡΓΟ:**  
ΔΙΑΜΟΡΦΩΣΗ ΠΥΛΗΣ ΧΑΝΘ

**ΘΕΜΑ:**  
ΑΝΟΨΗ

**ΚΛΙΜΑΚΑ: 1:20**

**ΑΡ. ΣΧΕΔΙΟΥ:**

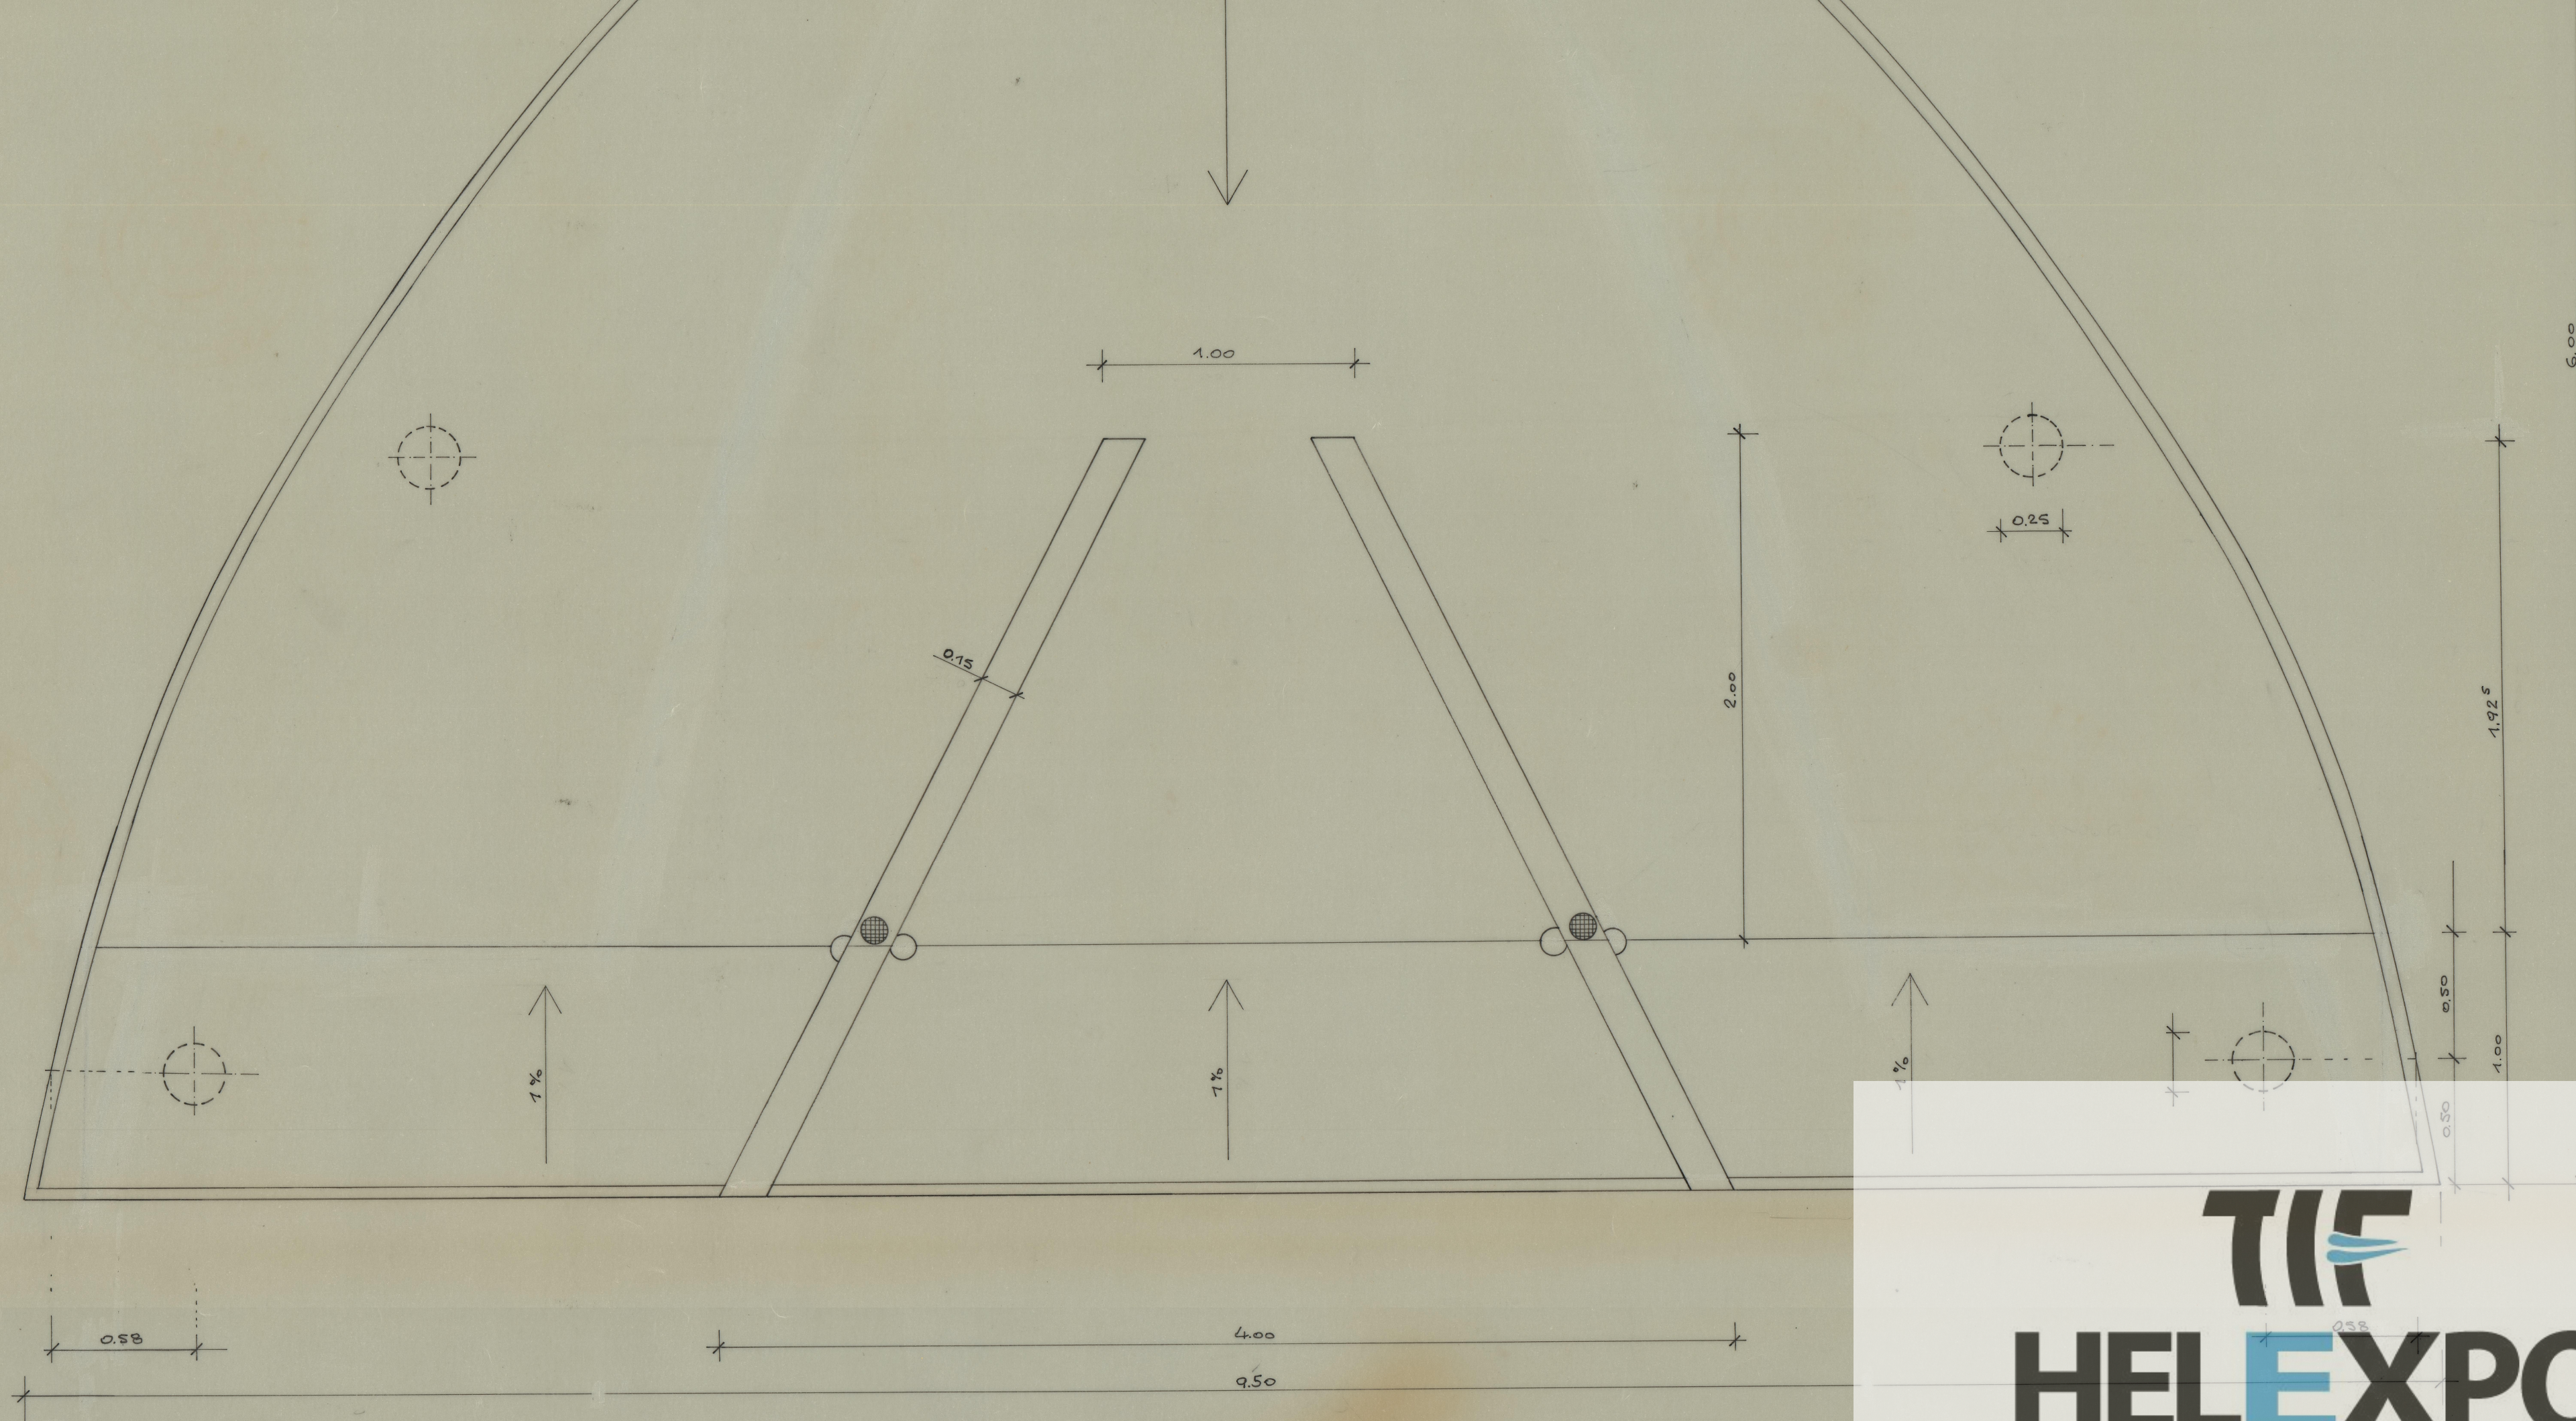

**TIF**  
**HELEXPO**